

Ändring av detaljplan för: OSBY SAMHÄLLE OSBY KOMMUN

KRISTIANSTADS LÄN

FÖRSLAG TILL ÄNDRING OCH UTVIDGNING

AV STADSPLANEN FÖR OMRÅDET VID

SKYTTEBACKEN SAMT FÖRSLAG TILL

UPPHÄVANDE AV STADSPLANEN FÖR DEL

AV KV VENUS MM

BETECKNINGAR


GRUNDKARTAN

- FASTIGHETSGRÄNS
- STAKET
- STÖDMUR
- VÄG
- VATTENDRAG
- BRÖ
- BYGGNADER
- RUTNÄTSPUNKT

STADSPLANEKARTAN

- GRÄNS BELÄGEN 3 M UTANFÖR OMRÅDE SOM BERÖRES AV FÖRSLAGET
- GRÄNS FÖR OMRÅDE SOM FÖRESLÅS UPPHÄVAS
- OMRÅDESGRÄNS RESP. GÅLLANDE OMRÅDESGRÄNS
- SÄRSKILD OMRÅDESGRÄNS (UTFARTSFÖRBUD)
- BESTÄMMELSEGRÄNS
- GÅLLANDE OMRÅDES- OCH BESTÄMMELSEGRÄNS AVSEDD ATT UTGÅ
- GRÄNSLINJE EJ AVSEDD ATT FASTSTÄLLAS
- ALLMÅN PLATS, GATA
- PARK, PLANTERING
- OMRÅDE FÖR ALLMÅNT ÄNDAMÅL
 - A BOSTADSÄNDAMÅL
 - V + + BEGRAVNINGSÄNDAMÅL
 - Es TRANSFORMATORÄNDAMÅL
- MARK SOM EJ FÅR BEBYGGAS
- O ELLER NYTTJAS FÖR NYA GRAVPLATSER
- O FRISTÅENDE HUS ELLER KOPPLADE I GEMENSAM TOMTGRÄNS
- F FRISTÅENDE HUS
- I, II VÄNINGANTAL
- BYGGNADS HÖJD
- +00 GATUHÖJD, ORTENS HÖJDSYSTEM -7190, RIKETS HÖJDSYSTEM
- -00 GÅLLANDE GATUHÖJD
- (-00) GÅLLANDE GATUHÖJD AVSEDD ATT UTGÅ
- u MARK FÖR UNDERJORDISKA ALLMÅNNA LEDNINGAR

SKALA 1:2000

 

Standardförfarande
Samhällsbyggnad, upprättad: 2021-11-17, reviderad 2022-02-15

Antagen av miljö- och byggnämnden (datum) (månad) (år)
Laga kraft: (datum) (månad) (år)

Samrådstitid: 22 december 2021 - 31 januari 2022
Granskningstid: 29 mars 2022 - 21 april 2022


Mathias Karlsson
Samhällsbyggnadschef

Kettill Svensson
Planarkitekt

Medverkande:
Sofia Ljungquist
Planarkitekt, Metria AB

GRÄNSBETECKNINGAR för planändring

- Planområde
- Kp Område för Begravningsändamål, mark får inte nyttjas för nya gravplatser (prickmark utgår inom område)
- e1 Största byggnadsarea är 300m²
- h1 Högsta byggnadshöjd är 5 meter

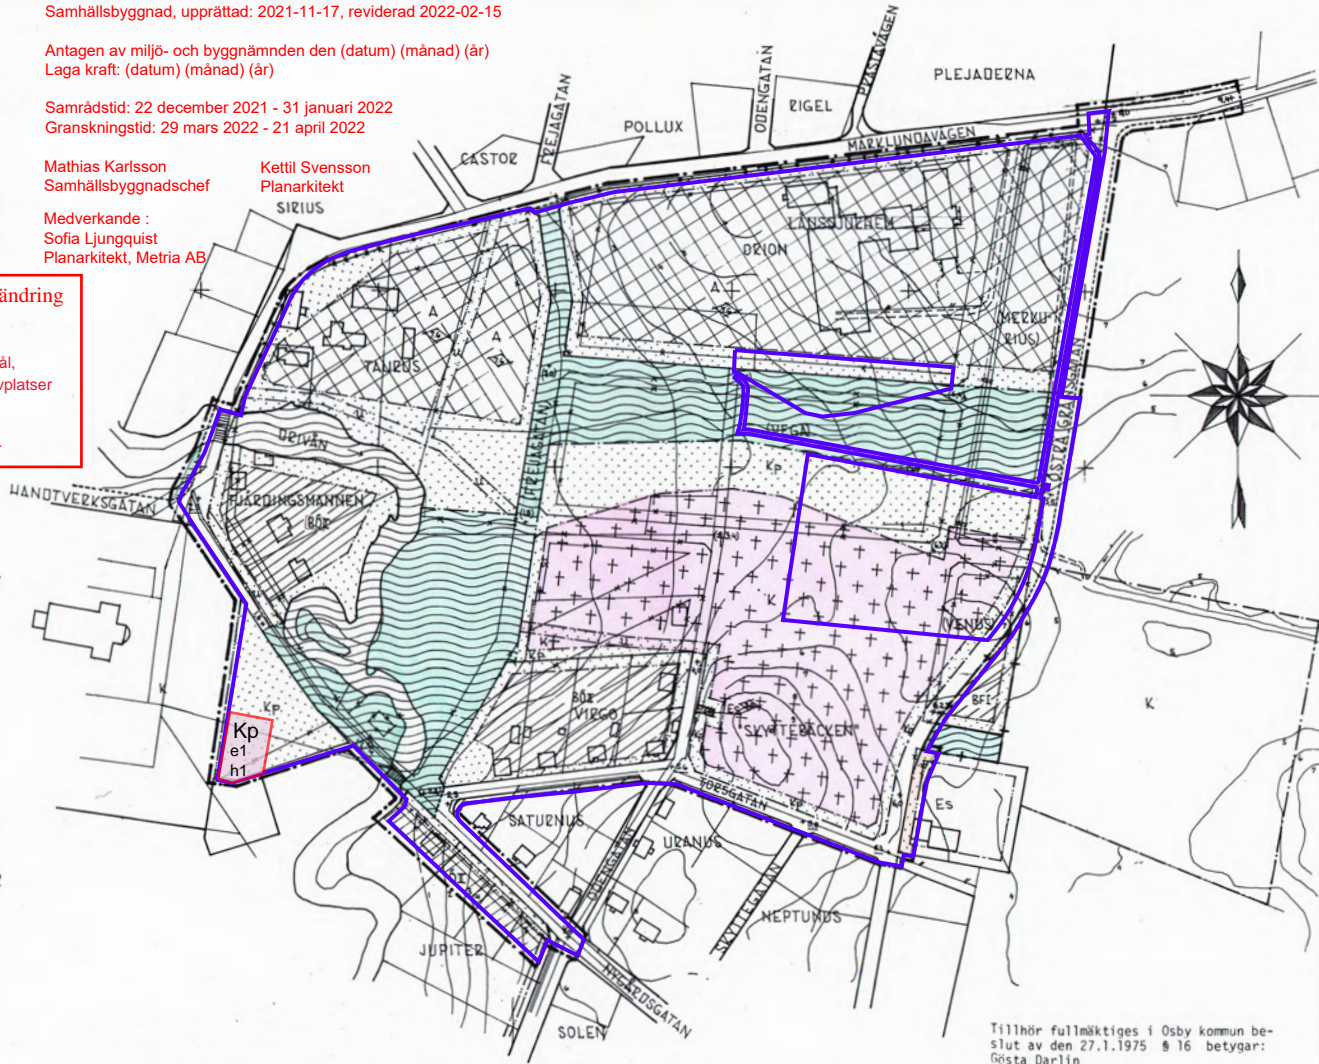

AV KUNGL. MAJ: T DEN 25 OKTOBER 1935 FASTSTÄLLDA STADSPLANEBESTÄMMELSER AVSES FORTFARANDE SKOLA GÄLLA FÖR DEL AV KV JUPITER

KRISTIANSTAD I SEPTEMBER 1974

Bo Lindberga
STADSARKITEKT SAR

Tillhör fullmäktiges i Osby kommun beslut av den 27.1.1975 § 16 betygar: Gösta Darlin Ordförande

Dnr 11.082-1129-75. Tillhör länsstyrelsens i Kristianstads län beslut den 24 februari 1976 Bo Eklund

G Lundberg

2258*3