


# Plankarta

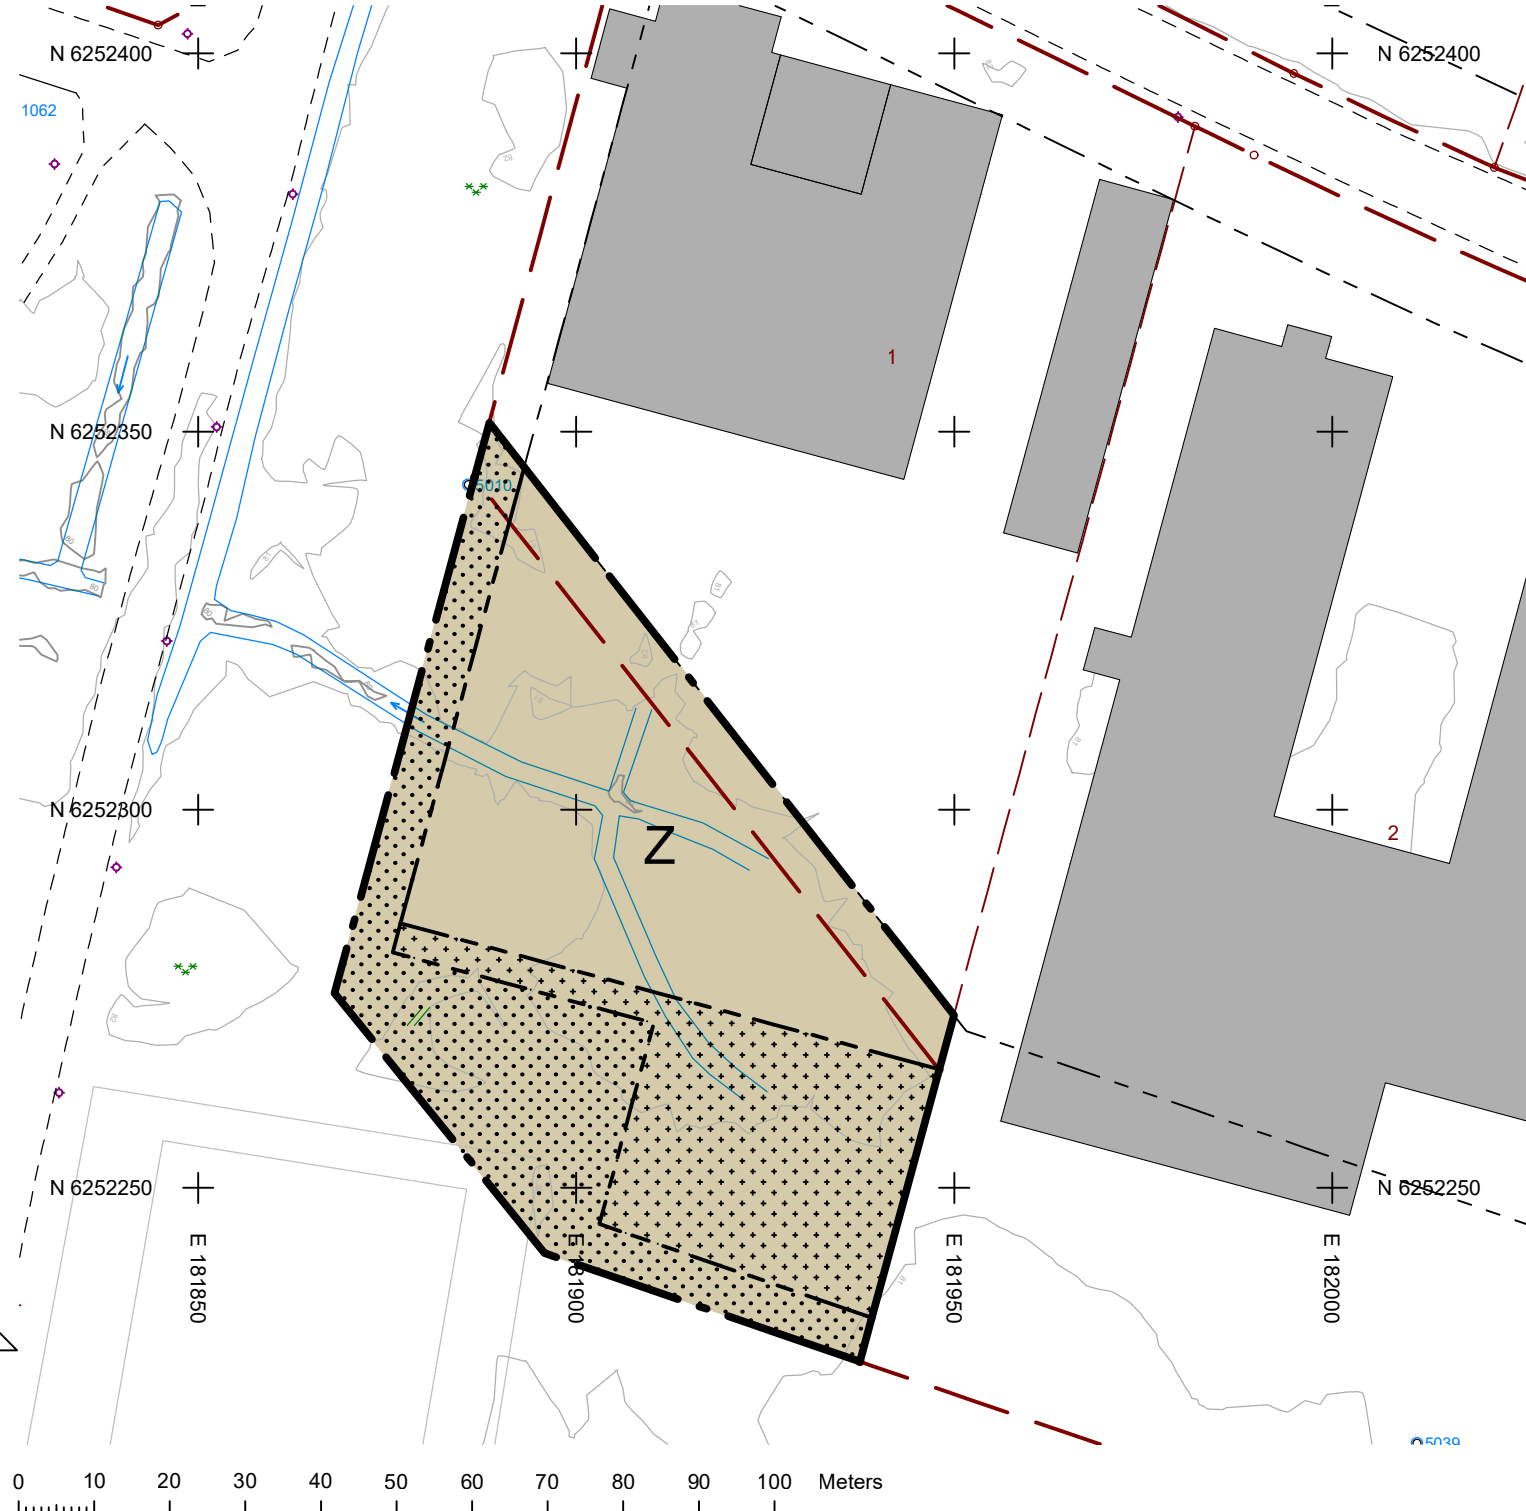

## PLANBESTÄMMELSER

Följande gäller inom områden med nedanstående beteckningar. Endast angiven användning och utformning är tillåten.

## GRÄNSBETECKNINGAR

- Planområdesgräns
- Egenskapsgräns
- Sekundär egenskapsgräns

## ANVÄNDNING AV MARK OCH VATTEN

Kvartersmark

- Verksamheter.

## EGENSKAPSBESTÄMMELSER FÖR KVARTERSMARK

Begränsning av markens utnyttjande

- Marken får inte förses med byggnadsverk, upplag eller hårdgöras.
- Marken får endast förses med upplag och plank

## Genomförandetid

Genomförandetiden är 60 månader och börjar gälla fr.o.m. att detaljplanen får laga kraft.

Till planen hör:	<input type="checkbox"/> Planbeskrivning	<input type="checkbox"/> Granskningsutlåtande
<input type="checkbox"/> Planprogram	<input type="checkbox"/> Miljökonsekvensbeskrivning	<input type="checkbox"/> Gestaltungsprogram
<input type="checkbox"/> Samrådsredogörelse program	<input type="checkbox"/> Fastighetsförteckning	<input type="checkbox"/> Kvalitetsprogram
<input type="checkbox"/>	<input type="checkbox"/> Samrådsredogörelse	<input type="checkbox"/> Illustration

## Detaljplan för del av Osby 181:5 och del av Norrskenet 1



Osby kommun	Skåne län	Beslutsdatum	Instans
Samrådshandling		Godkännande	
Koordinatsystem Sweref 99 13 30		Antagande	
Upprättad 2022-09-20		Laga kraft	
Jan Karlsson Mark- och exploateringschef	Ketil Svensson Planarkitekt FPR/MSA		