

Ändring av detaljplan för FÖRSLAG TILL ÄNDRING AV STADSPLAN FÖR KVARTEREN VARGEN OCH HAREN I LÖNSBODA MUNICIPALSAMHÄLLE I ÖRKENEDS KOMMUN KRISTIANSTADS LÄN

Standardförfarande

Samhällsbyggnad, upprättad: 2021-05-25

Antagen av byggnadsnämnden den (datum) (månad) (år)

Laga kraft: (datum) (månad) (år)

Samråd: 9 juni 2021 - 30 juni 2021

Kettill Svensson
Planarkitekt


Sofia Ljungquist
Planarkitekt, Metria AB

Allan Nilsson
ALLAN NILSSON
Arkitekt SAR

UPPRÄTTAT I APRIL 1963

LBF KONSULTERANDE INGENJÖRER OCH ARKITEKTER

REVIDERAT I MAJ 1963.

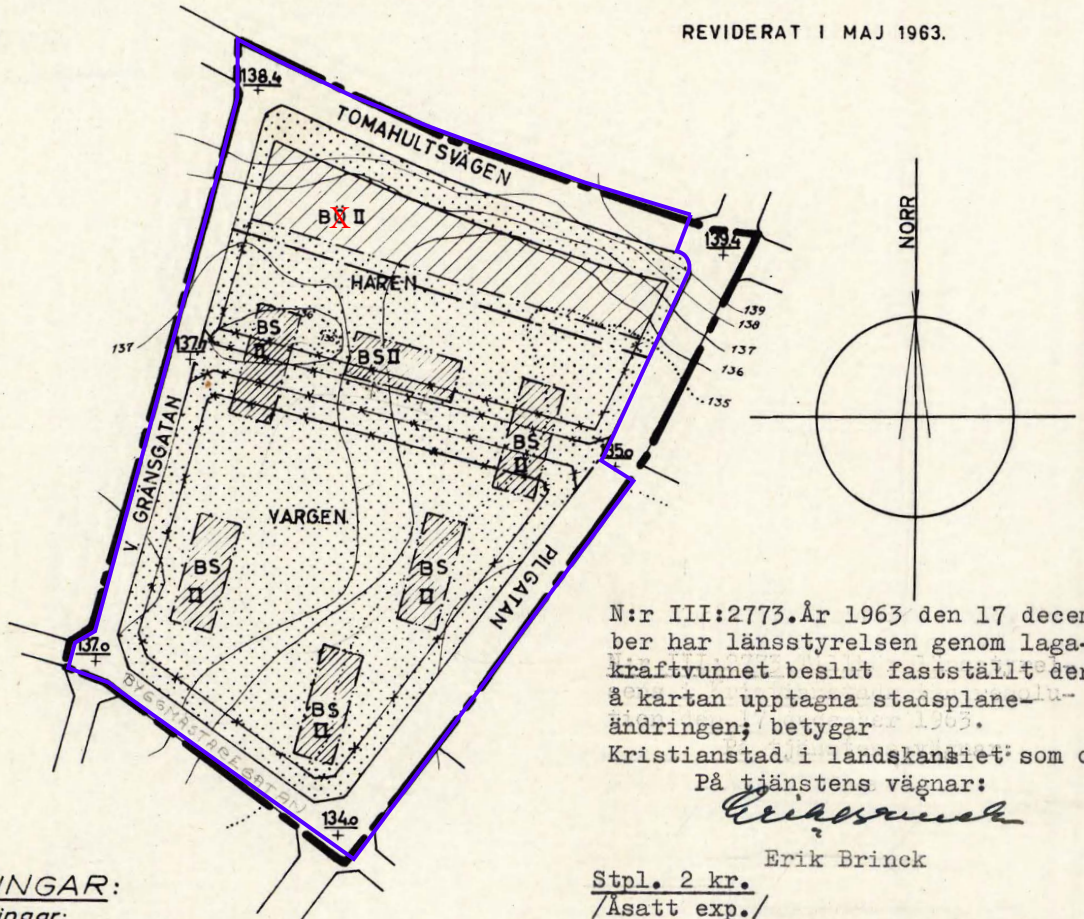

N:r III:2773. År 1963 den 17 december har länsstyrelsen genom laga-kraftvunnet beslut fastställt den å kartan upptagna stadsplane-ändringen; betygar
Kristianstad i landskansliet som ovan På tjänstens vägnar:

Erik Brinck

Erik Brinck

Stpl. 2 kr.
/Åsatt exp./

BETECKNINGAR:

Gränsbeteckningar:

- — — — — Gräns för ändringsområde
- — — — — Gällande stadsplanelinje
- — — — — avsedd att utgå
- — — — — Områdesgräns
- — — — — Bestämelsegräns

Områdesbeteckningar:

Allmän plats

□ Gata eller torg

Byggnadskvarter

BS Område för bostadsändamål sammanbyggda hus
BS ~~öppet byggnadsstätt~~

Övriga beteckningar:

- Mark som icke får bebyggas
- +0.0 Gällande gatuhöjd
- II Antal våningar
- — — — — Nivåkurvor

GRÄNSBETECKNINGAR för planändring

Område som berörs av ändring

Tillhör municipalfullmäktiges beslut
av den 21/10 1963 § 20

Kettill Svensson
ark.

10 0 10 50 100 150 200m

Skala 1:2000