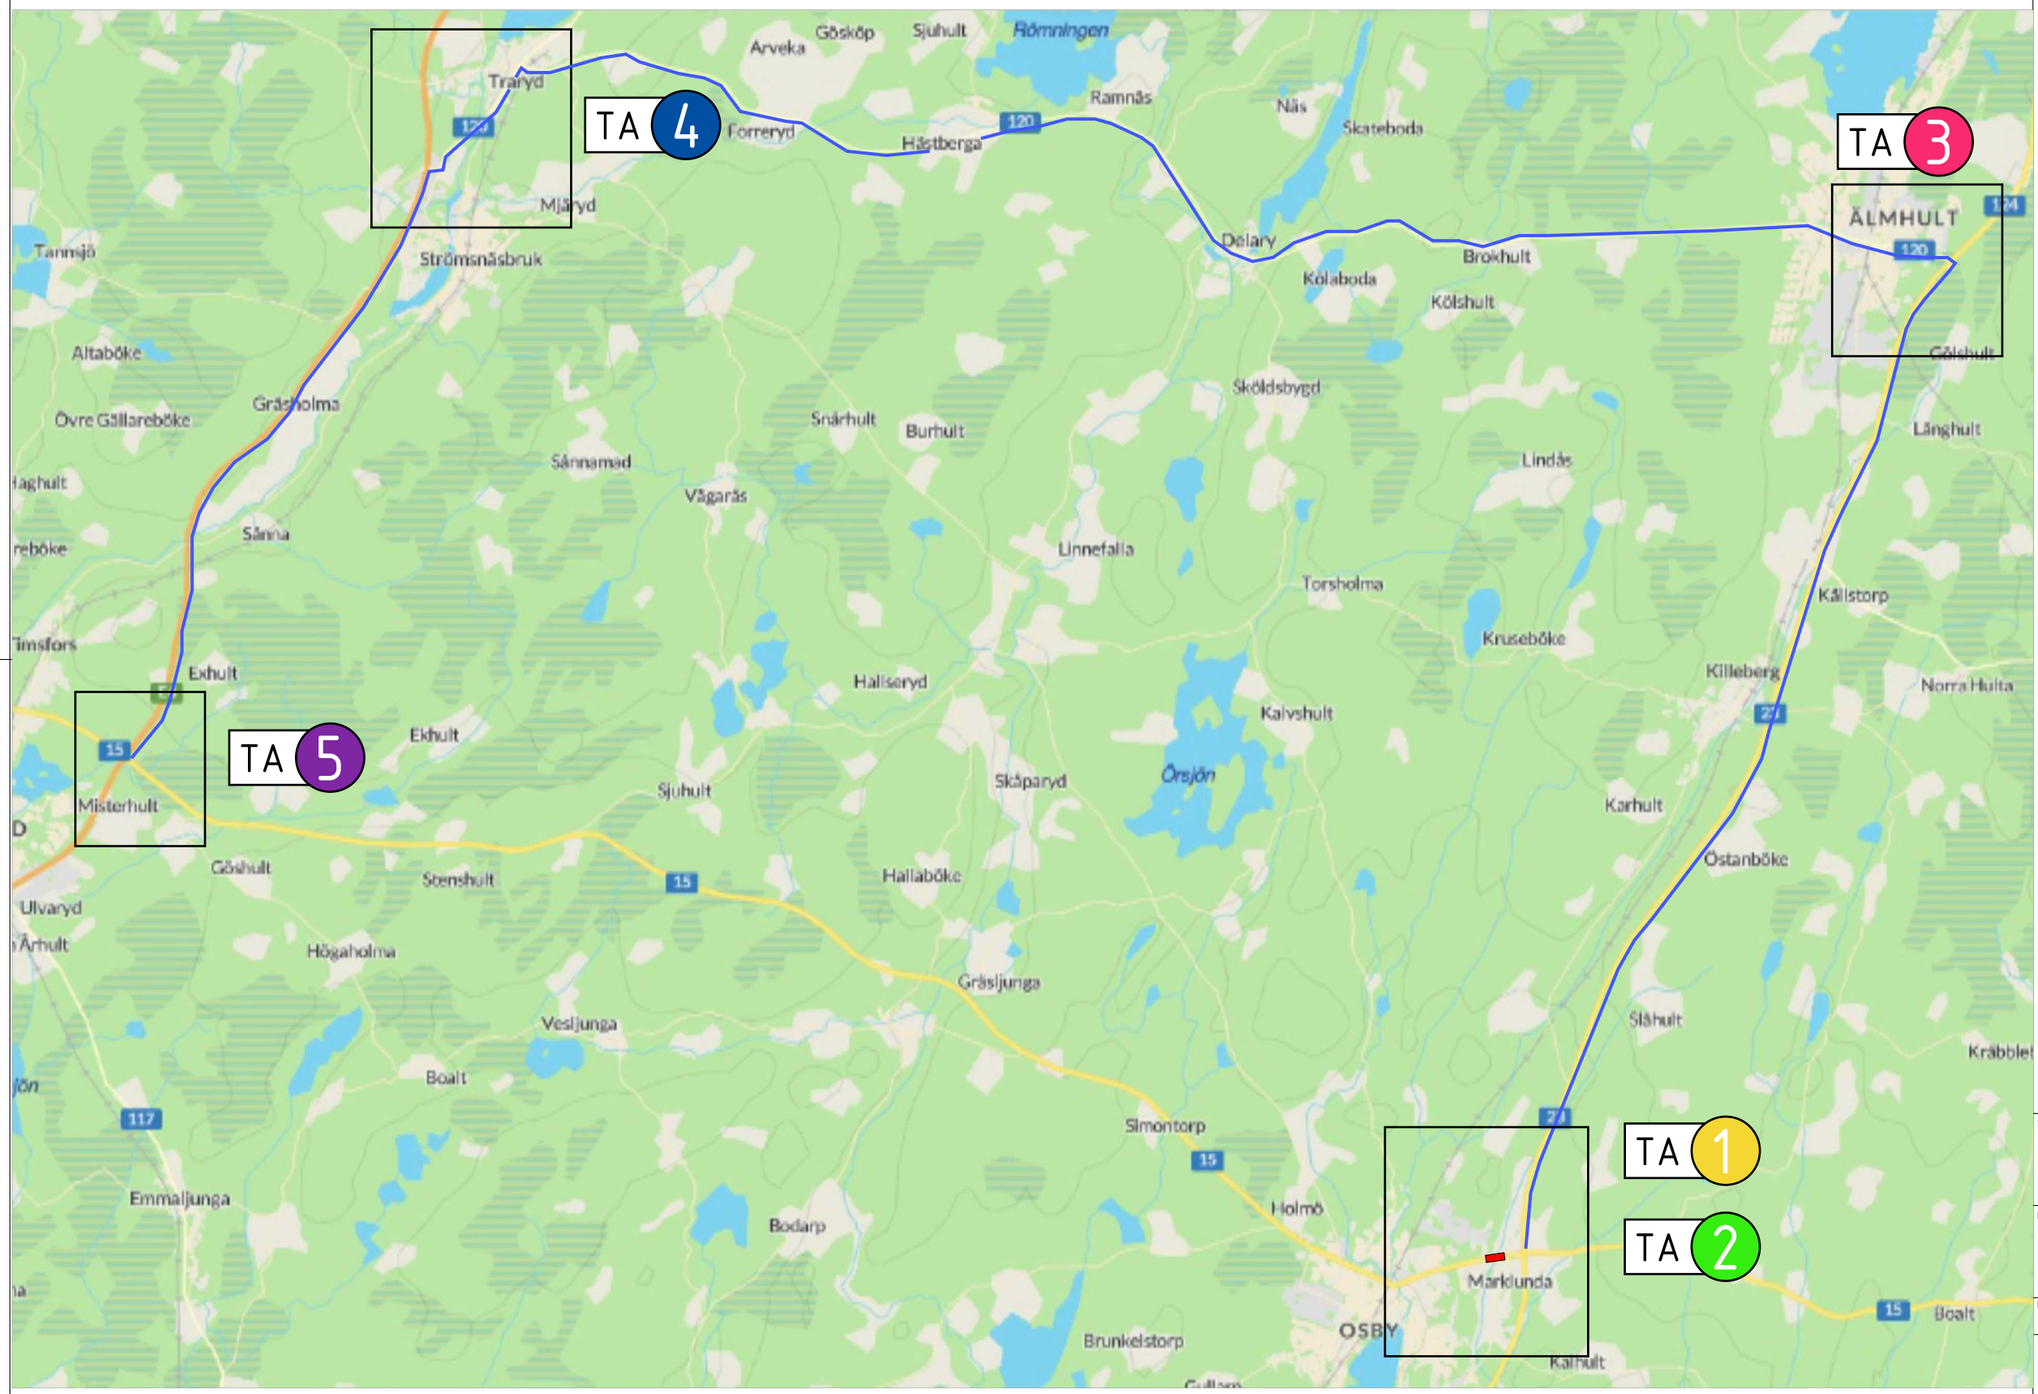

Ramudden
WORK ZONE SAFETY
Consulting - Road - Construction - Industry

FÖRKLARINGAR

VÄG 15
AVSTÄNGD FÖR TUNG TRAFIK
FÖR BROREPARATION
MELLAN VINTERVÄGEN &
KARL JOHANS VÄG
TRAFIKEN HÄNVISAS VIA V120

FÖRBUD MOT
TUNG TRAFIK

OMLEDNINGSVÄG
TUNG TRAFIK

VÄGHÅLLARE
TRAFIKVERKET
OSBY KOMMUN

FRAMTAGEN FÖR
OSBY KOMMUN

RITNINGSNUMMER	DATUM
Översikt omledning	2022-06-01
Väg 15 Osby omledning	REVIDERING ....

KONSTRUERAD AV
BJÖRN MÅRTENSSON
BJÖRN.MARTENSSON@RAMUDDEN.SE | 073-525 60 56

SKALA
A3 .....

TA 1

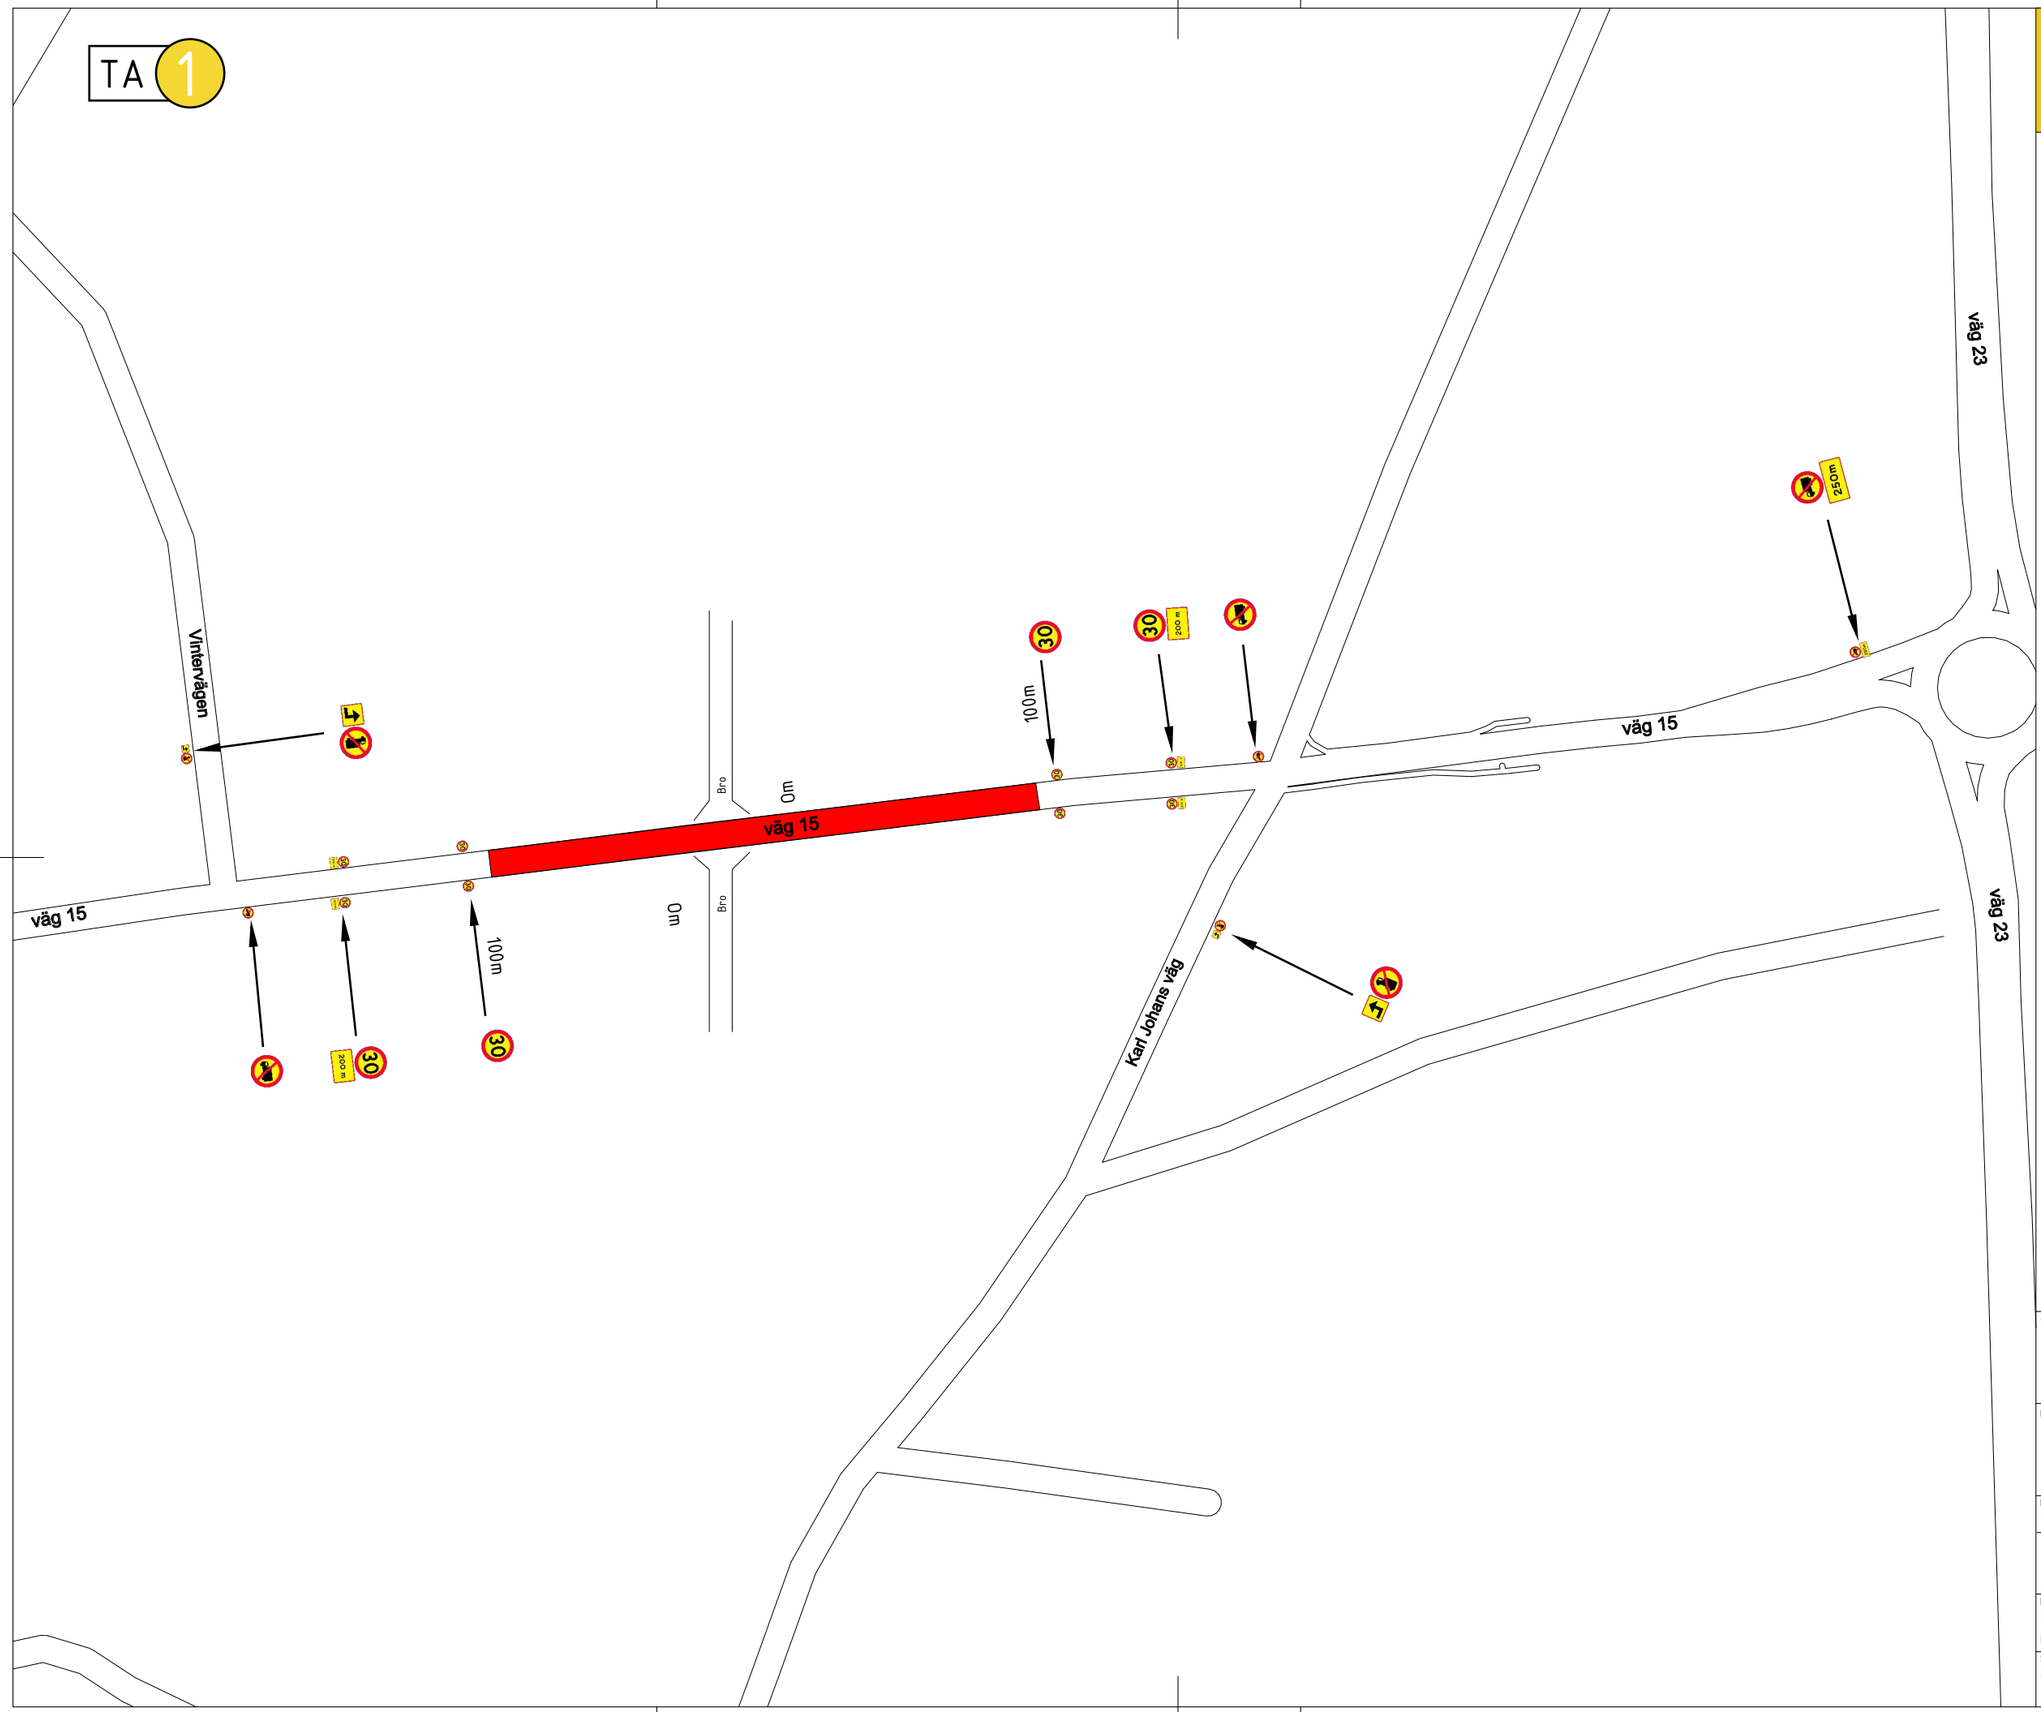

Ramudden
WORK ZONE SAFETY
Consulting - Road - Construction - Industry

FÖRKLARINGAR

VÄG 15
AVSTÄNGD FÖR TUNG TRAFIK
FÖR BROREPARATION
MELLAN VINTERVÄGEN &
KARL JOHANS VÄG
TRAFIKEN HÄNVISAS VIA V120

FÖRBUD MOT
TUNG TRAFIK

VÄGHÅLLARE
OSBY KOMMUN

FRAMTAGEN FÖR
OSBY KOMMUN

RITNINGSNUMMER	DATUM
Väg 15 hastighetssänkning	2022-06-01
Väg 15 Osby omledning	REVIDERING ....

KONSTRUERAD AV
BJÖRN MÅRTENSSON
BJÖRN.MARTENSSON@RAMUDDEN.SE 073-525 60 56

SKALA
A3 .....

TA 2

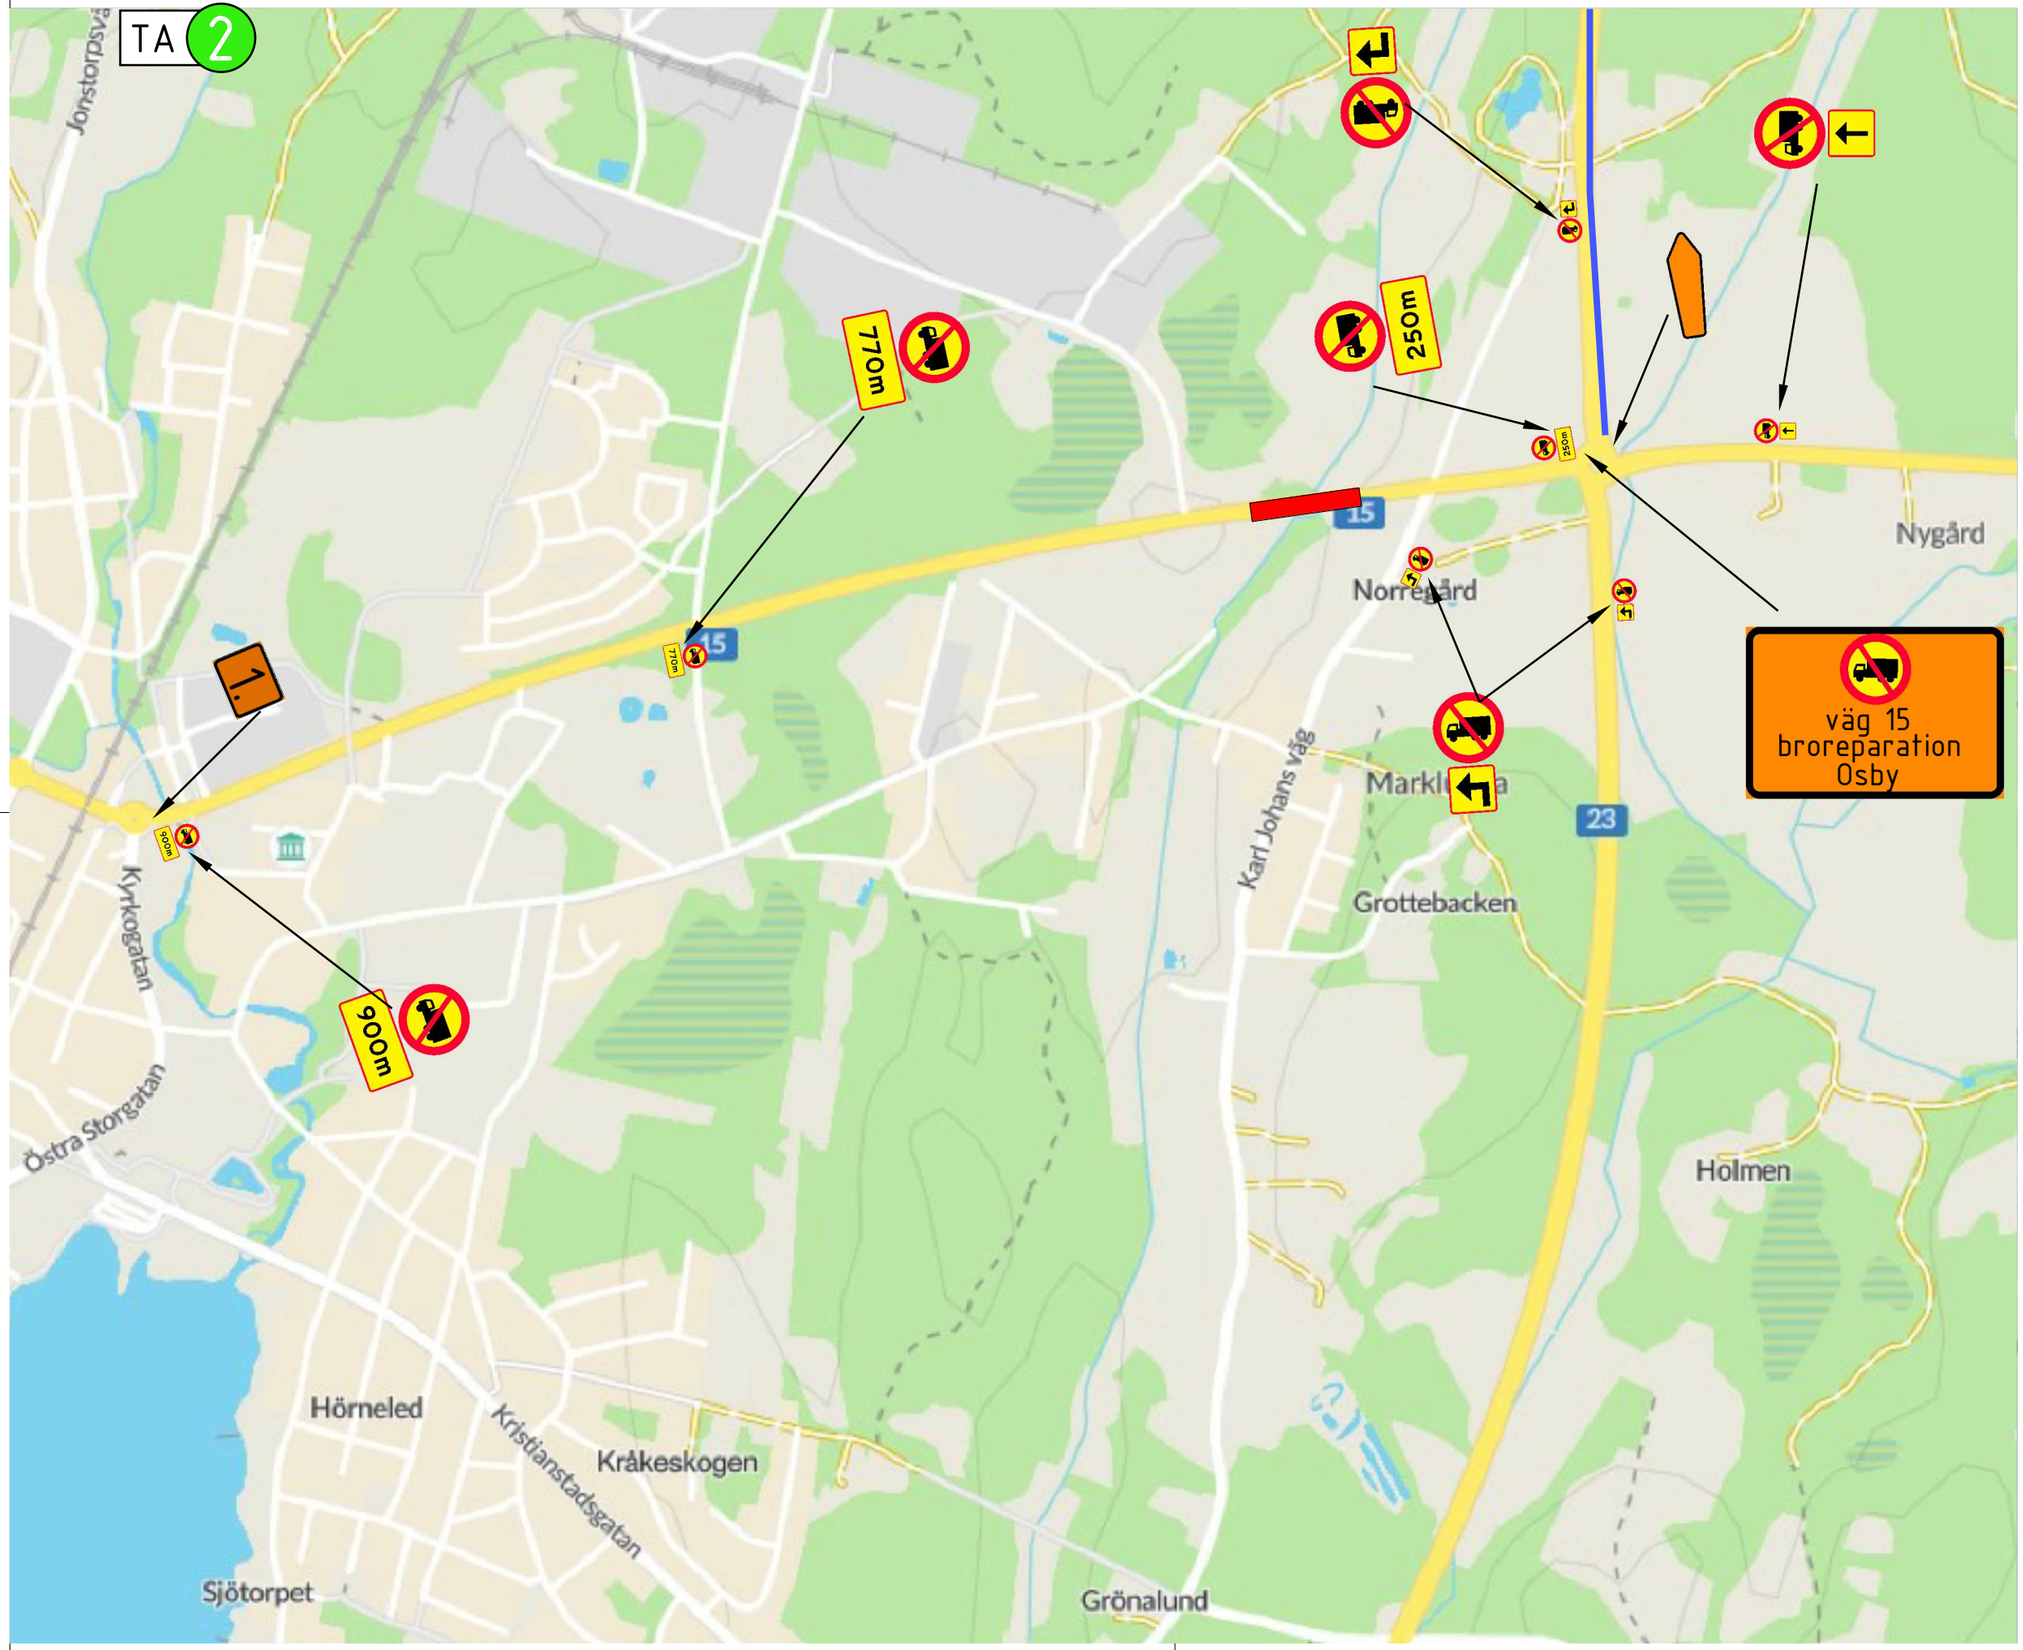

Ramudden
WORK ZONE SAFETY
Consulting - Road - Construction - Industry

FÖRKLARINGAR

VÄG 15
AVSTÄNGD FÖR TUNG TRAFIK
FÖR BROREPARATION
MELLAN VINTERVÄGEN &
KARL JOHANS VÄG
TRAFIKEN HÄNVISAS VIA V120

FÖRBUD MOT
TUNG TRAFIK

OMLEDNINGSVÄG
TUNG TRAFIK

1. J2 INFOTAVLA 1200X800
TEXT:
Väg 15
förbud
genomfart
tung trafik

VÄGHÅLLARE
TRAFIKVERKET
OSBY KOMMUN

FRAMTAGEN FÖR
OSBY KOMMUN

RITNINGSNUMMER	DATUM
Skyltning Osby	2022-06-01
Väg 15 Osby omledning	REVIDERING ....

KONSTRUERAD AV
BJÖRN MÅRTENSSON
BJÖRN.MARTENSSON@RAMUDDEN.SE | 073-525 60 56

SKALA
A3 .....

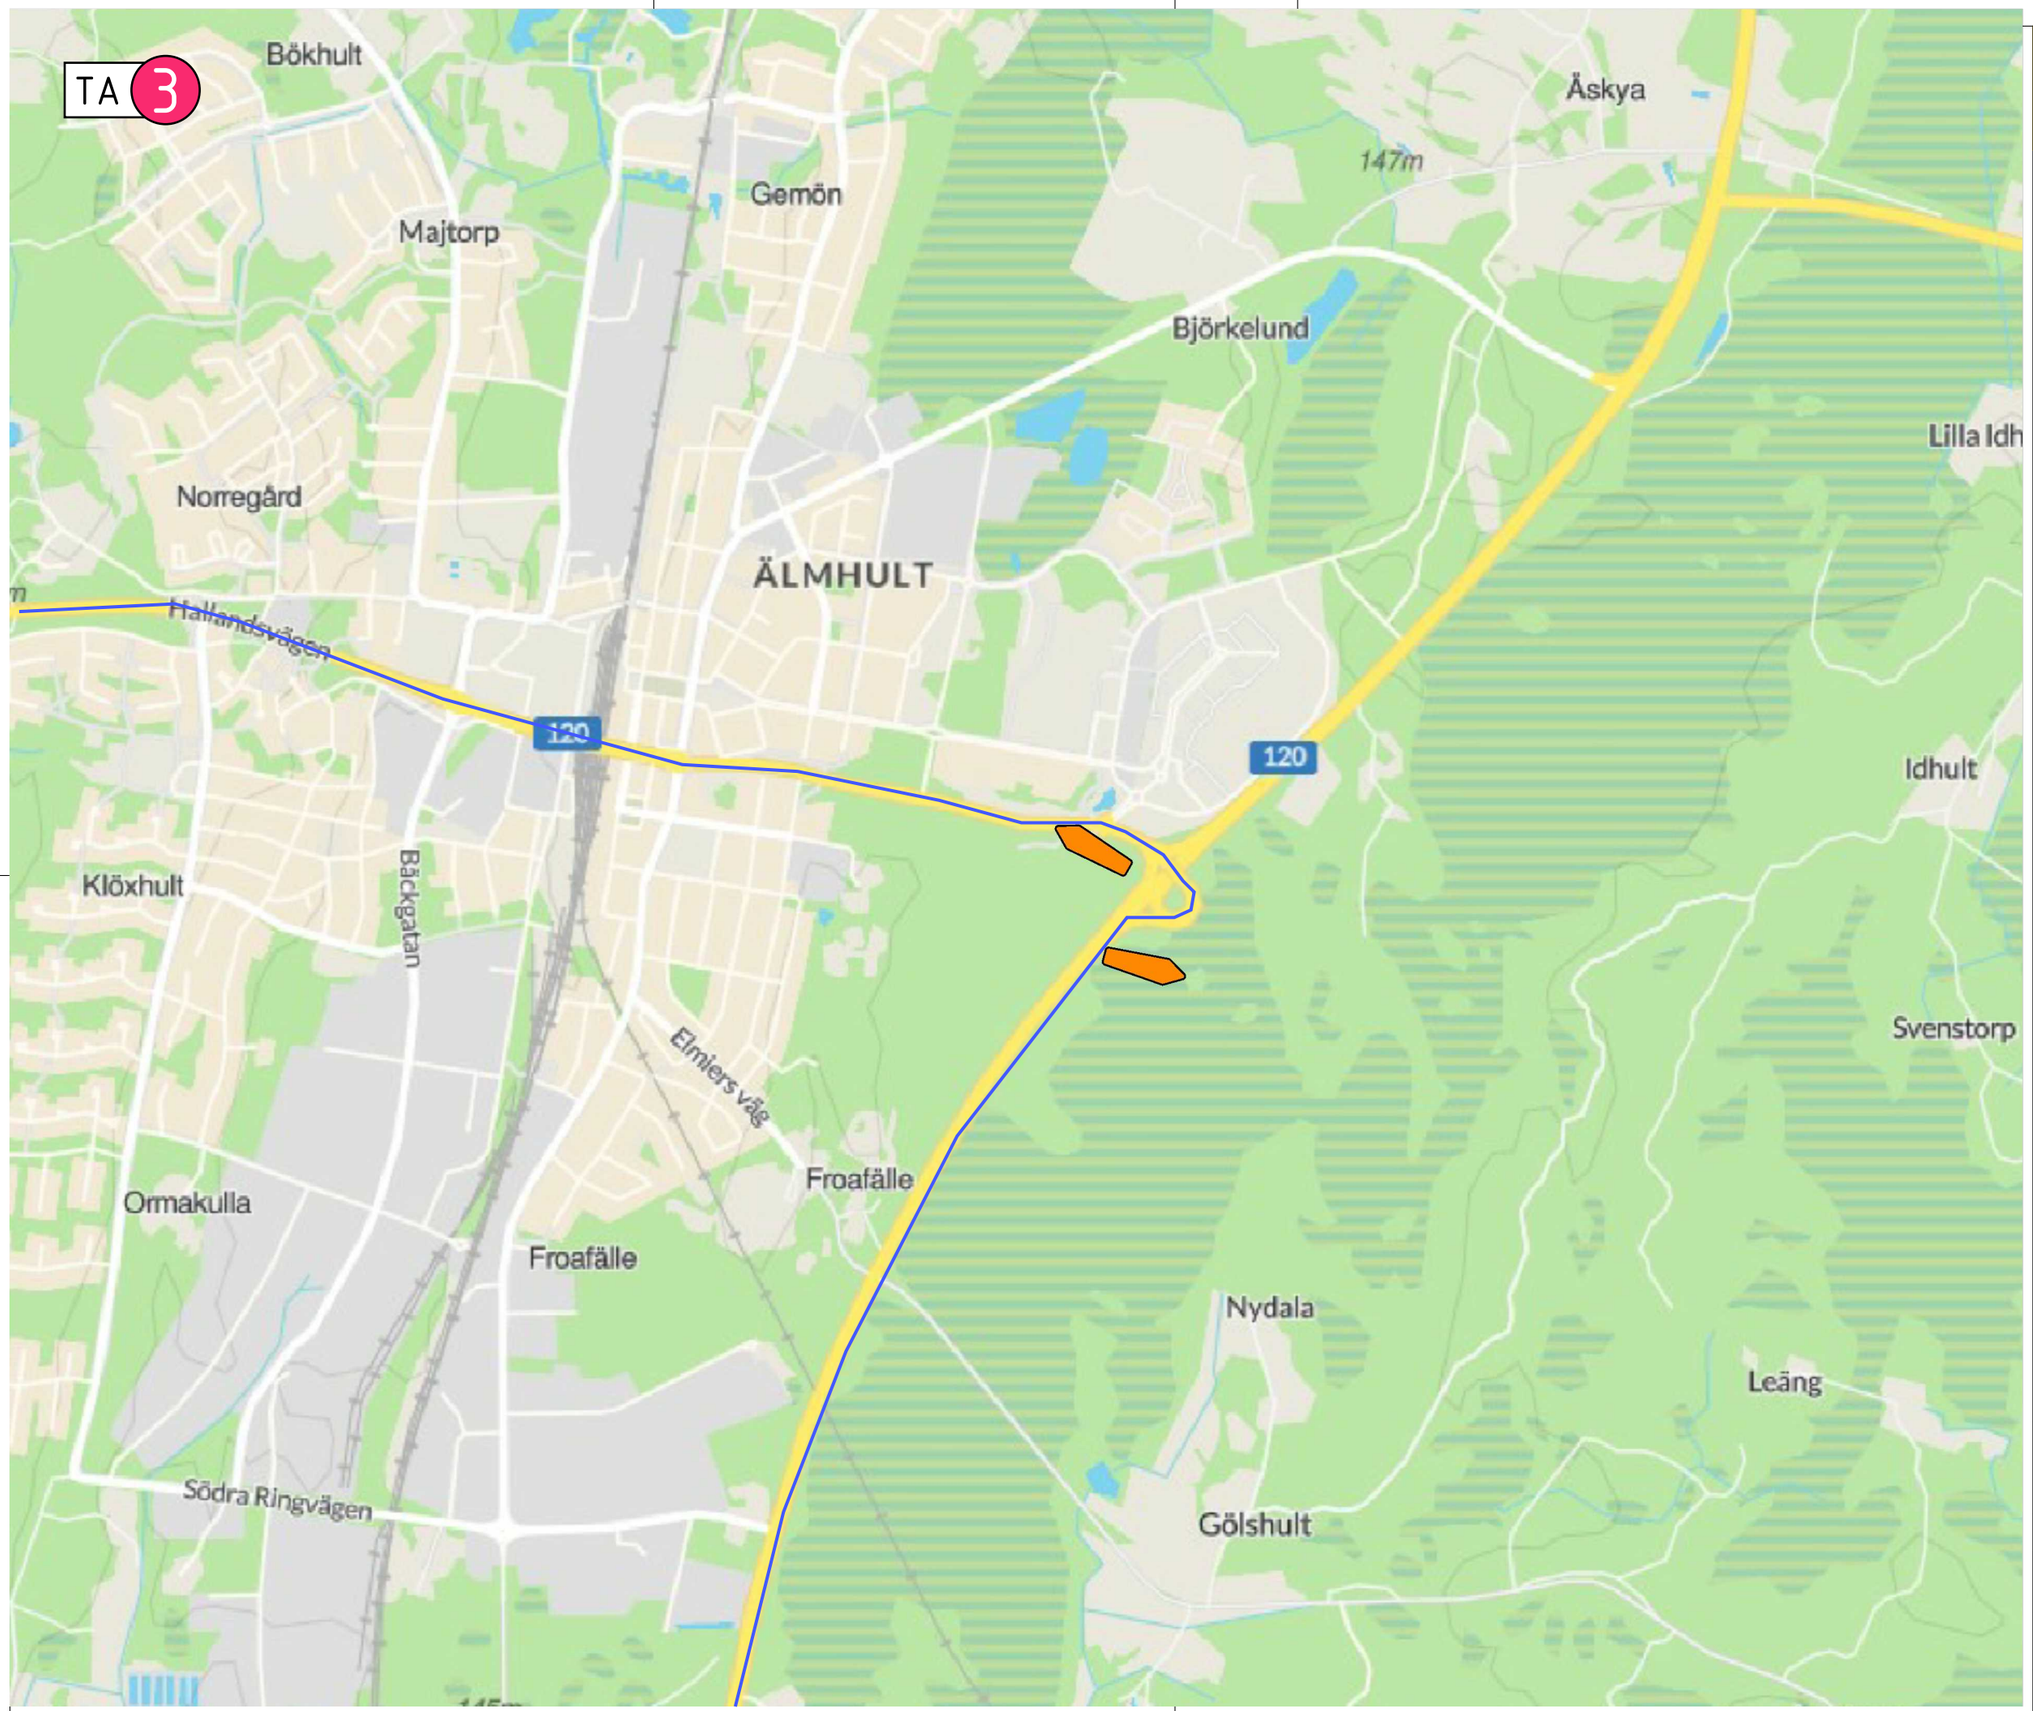

Ramudden
WORK ZONE SAFETY
Consulting - Road - Construction - Industry

FÖRKLARINGAR

VÄG 15
AVSTÄNGD FÖR TUNG TRAFIK
FÖR BROREPARATION
MELLAN VINTERVÄGEN &
KARL JOHANS VÄG
TRAFIKEN HÄNVISAS VIA V120

OMLEDNINGSVÄG
TUNG TRAFIK

VÄGHÅLLARE
TRAFIKVERKET
OSBY KOMMUN

FRAMTAGEN FÖR
OSBY KOMMUN

RITNINGSNUMMER	DATUM
Skyltning Älmhult	2022-06-01
Väg 15 Osby omledning	REVIDERING ....

KONSTRUERAD AV
BJÖRN MÅRTENSSON
BJÖRN.MARTENSSON@RAMUDDEN.SE | 073-525 60 56

SKALA
A3 .....

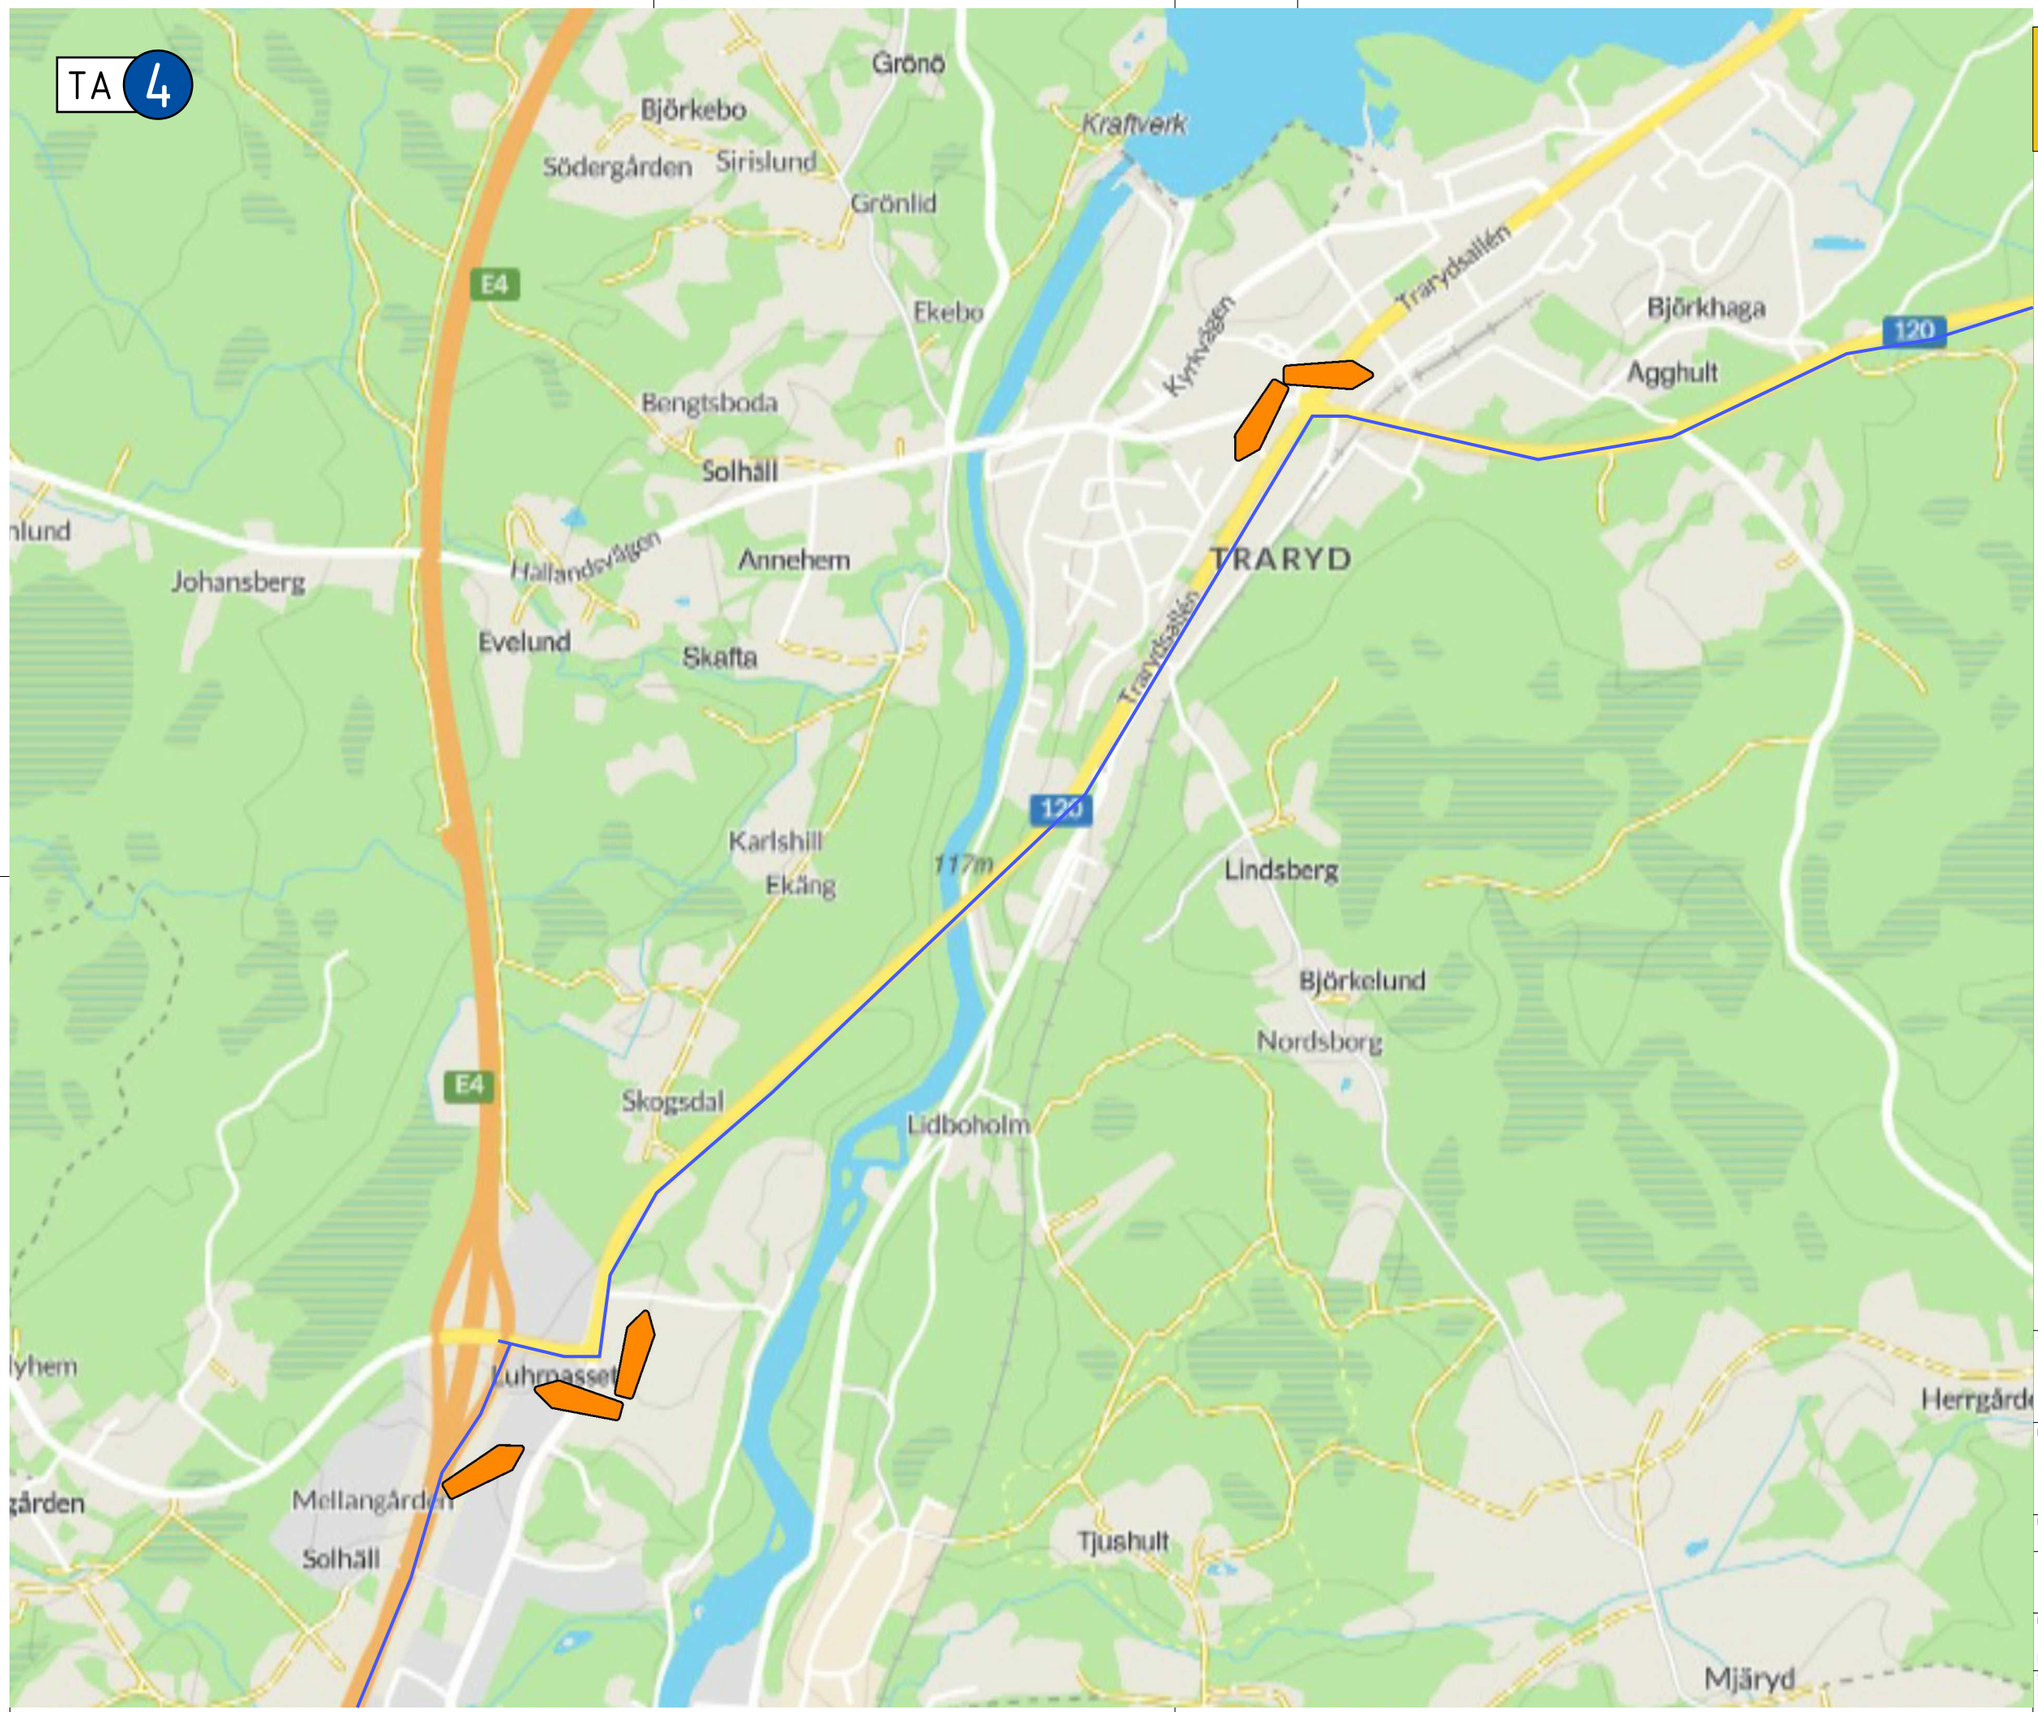

Ramudden
WORK ZONE SAFETY
Consulting - Road - Construction - Industry

FÖRKLARINGAR

VÄG 15
AVSTÄNGD FÖR TUNG TRAFIK
FÖR BROREPARATION
MELLAN VINTERVÄGEN &
KARL JOHANS VÄG
TRAFIKEN HÄNVISAS VIA V120

OMLEDNINGSVÄG
TUNG TRAFIK

VÄGHÅLLARE
TRAFIKVERKET
OSBY KOMMUN

FRAMTAGEN FÖR
OSBY KOMMUN

RITNINGSNUMMER	DATUM
Skyltning Traryd	2022-06-01
Väg 15 Osby omledning	REVIDERING ....

KONSTRUERAD AV
BJÖRN MÅRTENSSON
BJÖRN.MARTENSSON@RAMUDDEN.SE | 073-525 60 56

SKALA
A3 .....

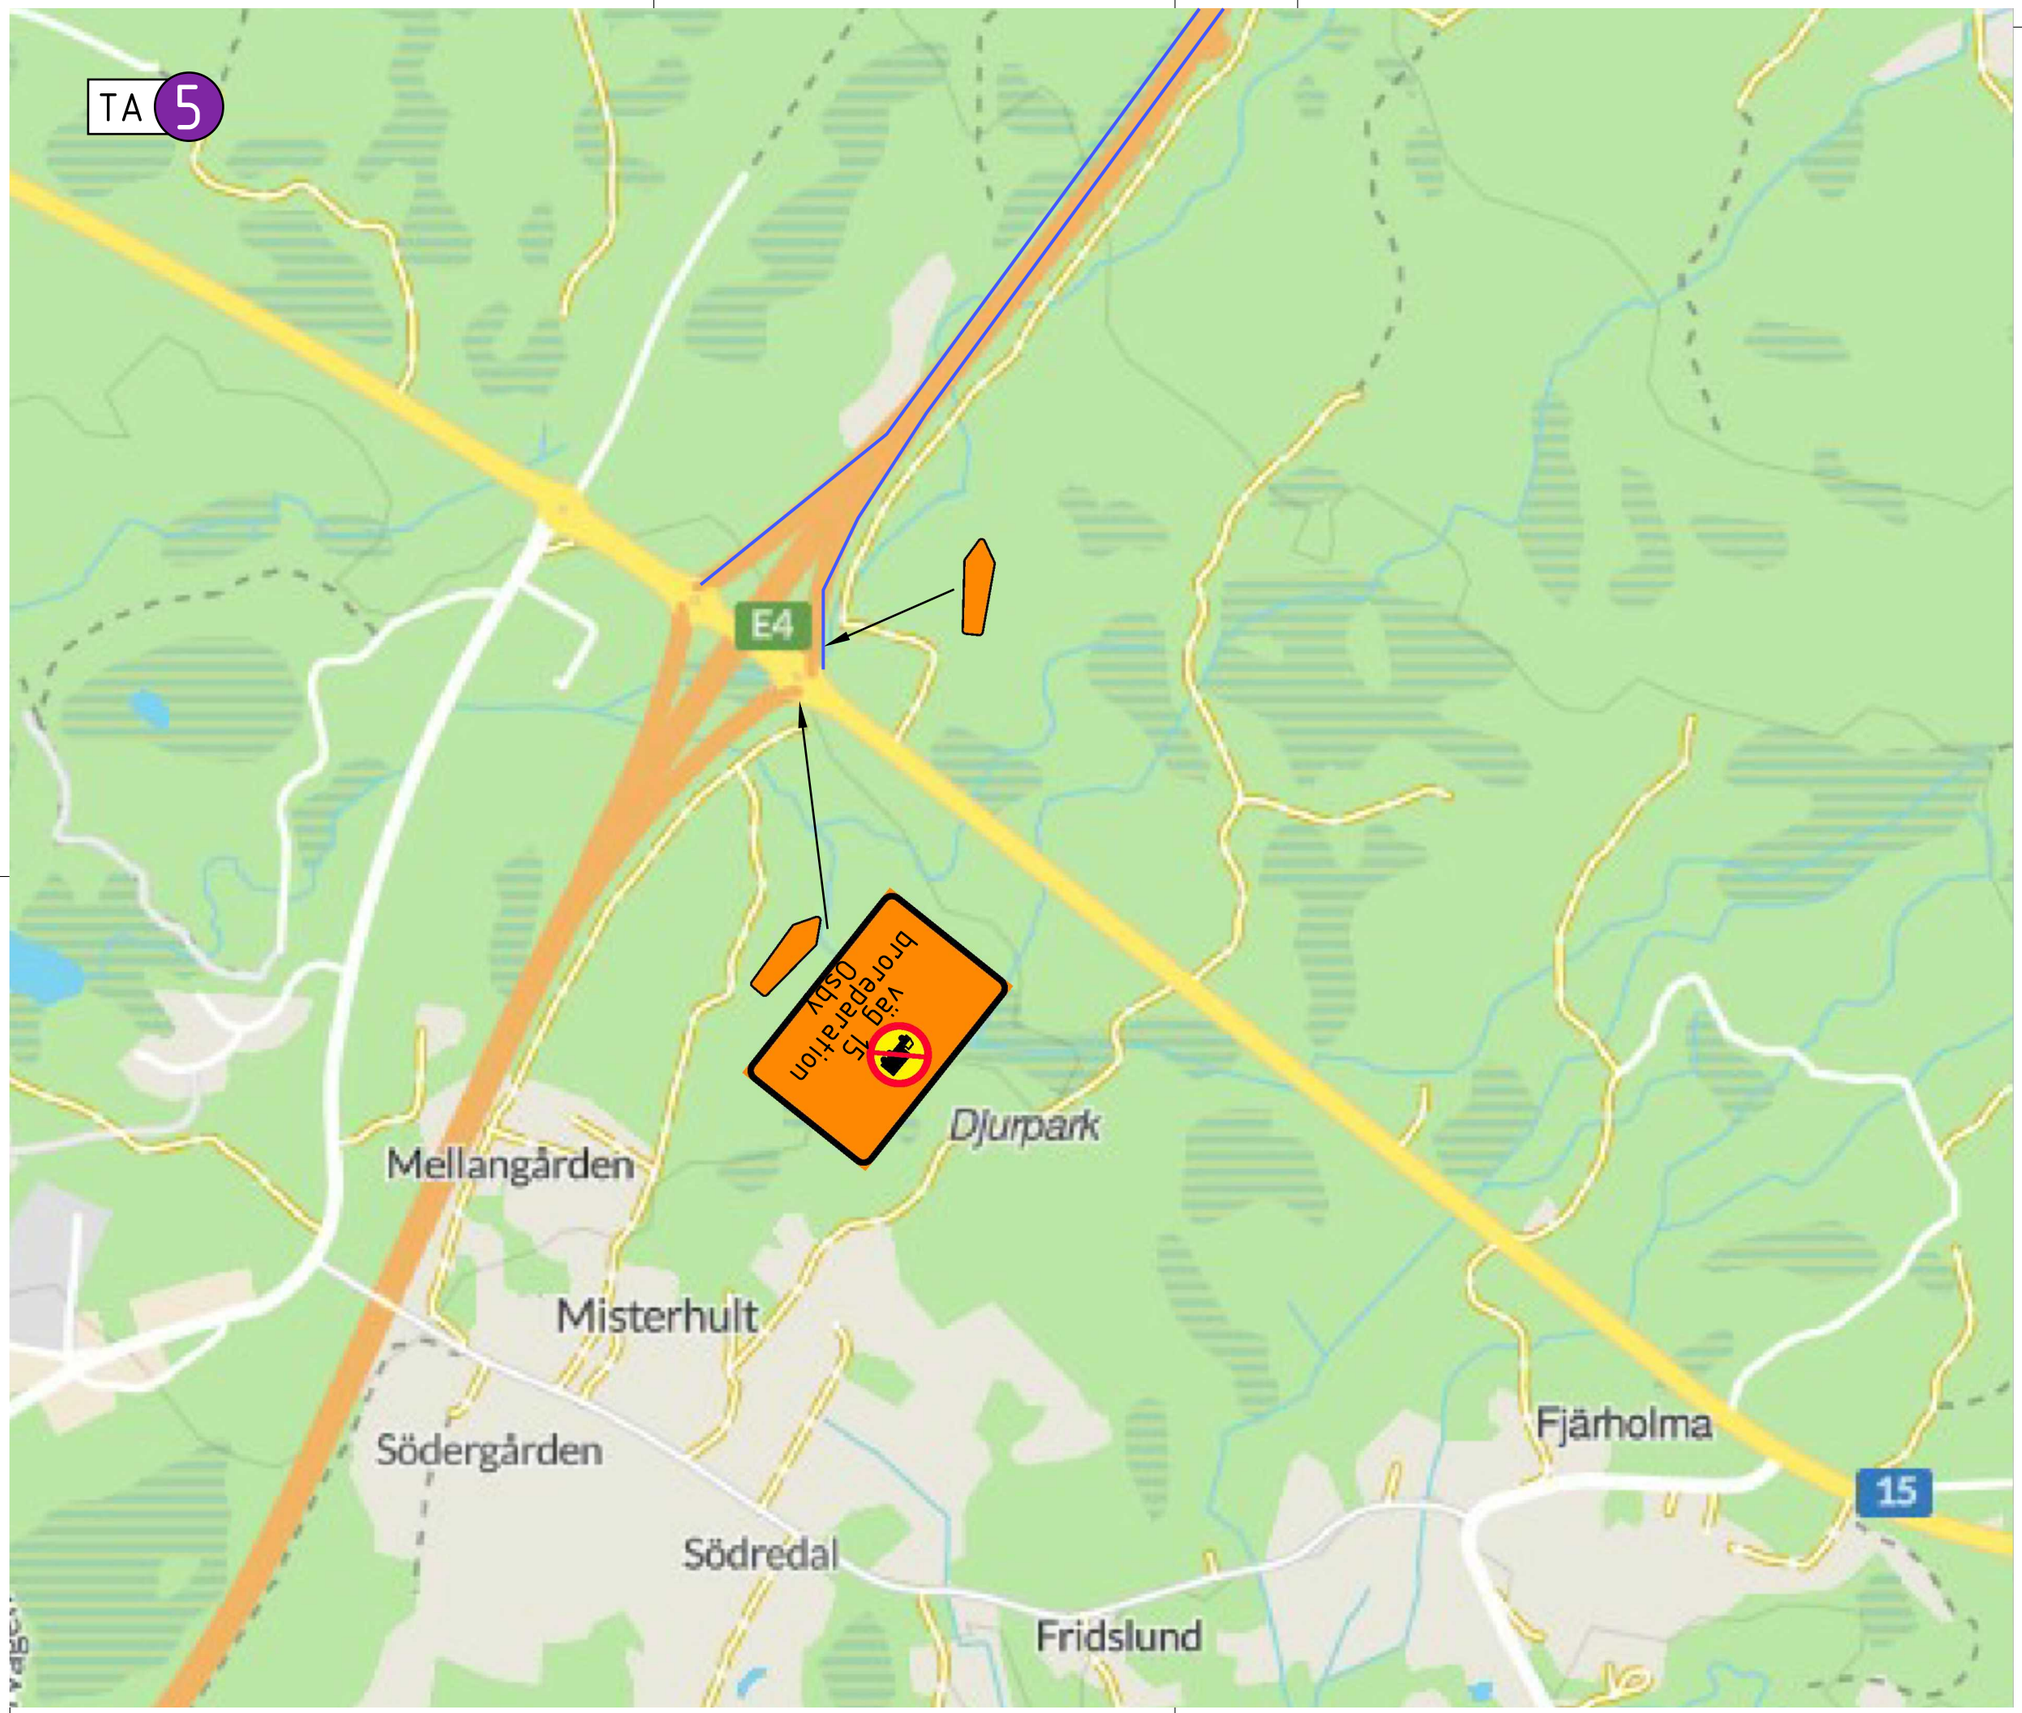

Ramudden
WORK ZONE SAFETY
Consulting - Road - Construction - Industry

FÖRKLARINGAR

VÄG 15
AVSTÄNGD FÖR TUNG TRAFIK
FÖR BROREPARATION
MELLAN VINTERVÄGEN &
KARL JOHANS VÄG
TRAFIKEN HÄNVISAS VIA V120

OMLEDNINGSVÄG
TUNG TRAFIK

VÄGHÅLLARE
TRAFIKVERKET
OSBY KOMMUN

FRAMTAGEN FÖR
OSBY KOMMUN

RITNINGSNUMMER	DATUM
Skyltning Markaryd Norra	2022-06-01
Väg 15 Osby omledning	REVIDERING ....

KONSTRUERAD AV
BJÖRN MÅRTENSSON
BJÖRN.MARTENSSON@RAMUDDEN.SE 073-525 60 56

SKALA
A3 .....