


TA **2**

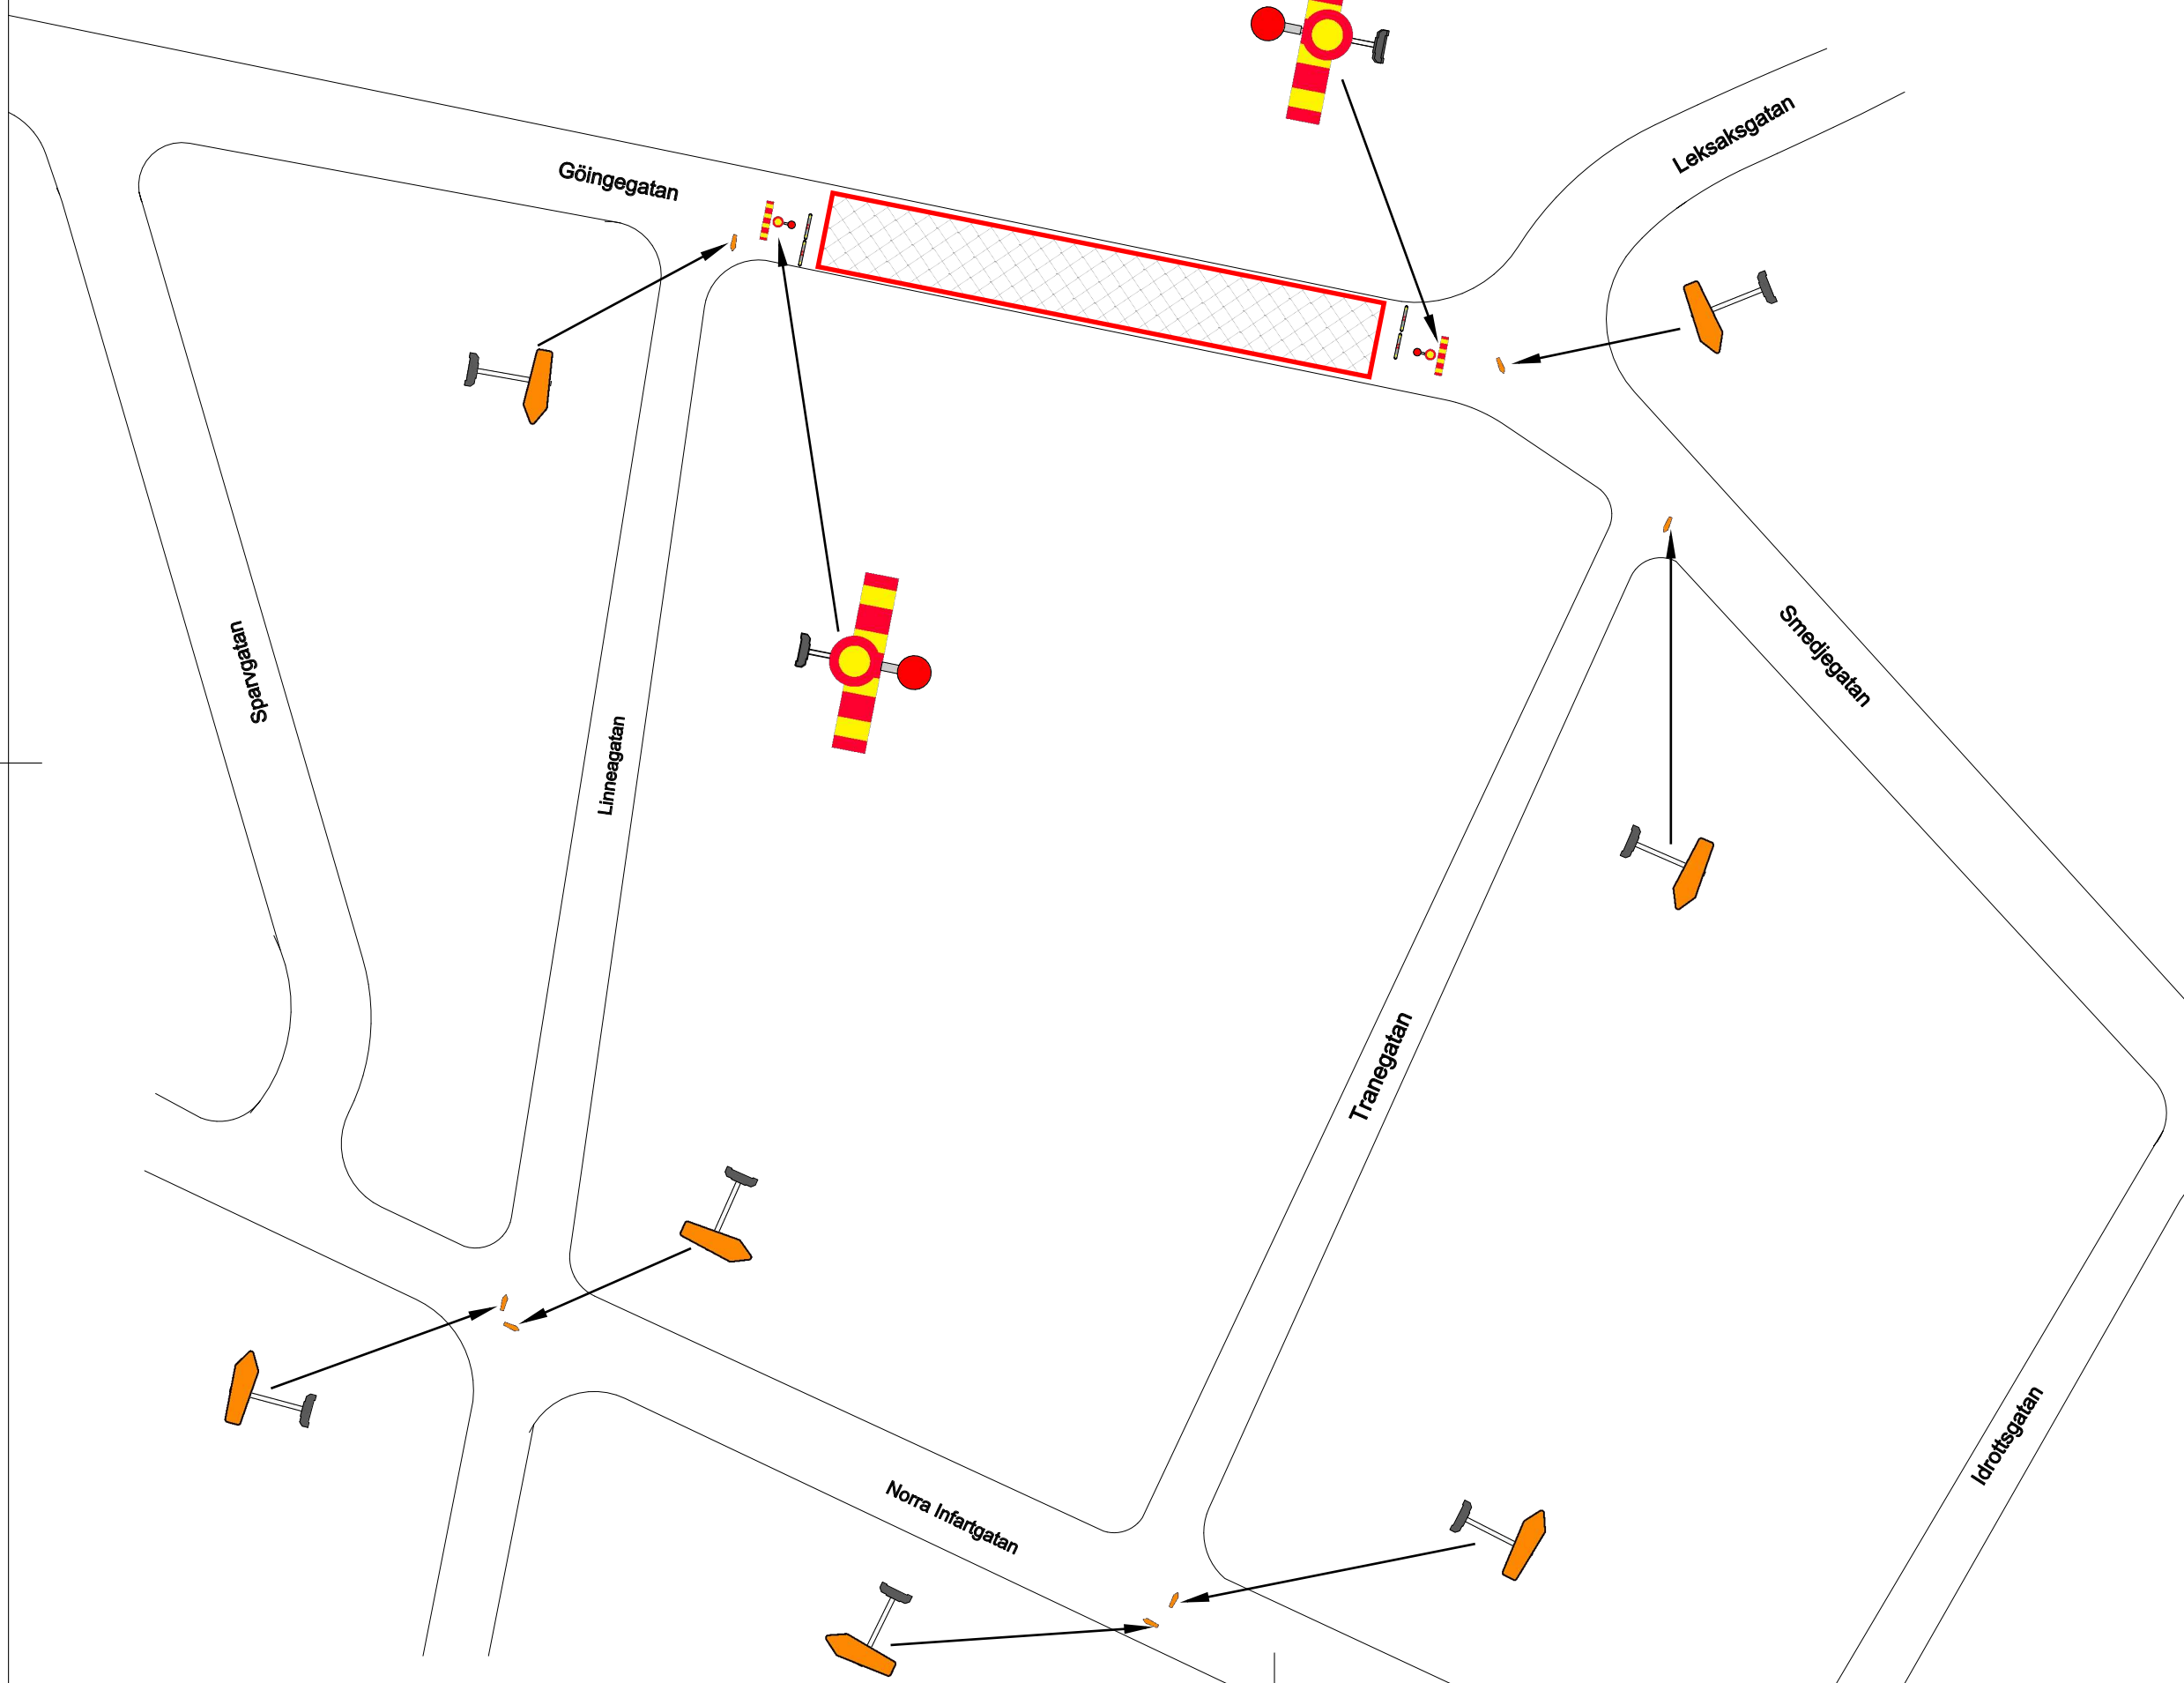

FÖRKLARINGAR


ARBETSOMRÅDE

VÄGEN AVSTÄNGD I SAMBAND MED LYFT TILL BYGGARBETSPLOTS. TRAFIKEN LEDS OM UNDER ARBETET. VÄGENAVSTÄNGNINGEN KOMPLETTERAS MED NEDANSTÅENDE MATERIAL SÅ INGEN OBEHÖRIG KOMMER FÖRBI.

TA-BALK

GALVAD GRIND

VÄGEN AVSTÄNGD
 19/4 kl. 07-16

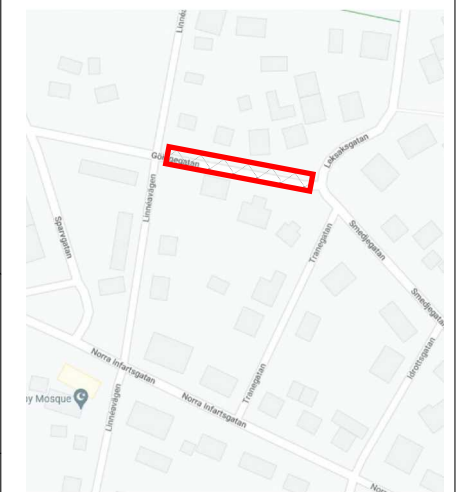

VÄGHÅLLARE



FRAMTAGEN FÖR



RITNINGSNUMMER

Sida 2

Göingegatan Osby

DATUM

2022-03-28

REVIDERING

....

KONSTRUERAD AV

BJÖRN MÅRTENSSON
 BJÖRN.MARTENSSON@RAMUDDEN.SE

073-525 60 56

SKALA

A3