



3D-VY



**FÖRKLARINGAR**


TYP AV ARBETE: SKYLTEXEMPEL  
TILLÄMPAS VID ARBETE PÅ / UTMED  
GC-VÄG.

VÄGTYP: GÅNGBANA / GC-BANA  
VÄGBREDD: -  
ORD. HASTIGHET: -  
SCHAKTDJUP: -  
REGELVERK: Sveriges Kommuner och Landsting  
Gatuarbete i tätort



ARBETSZON

GALVAD GRIND

TRAFIKBALK  
1,10 M HÖGT NÄT

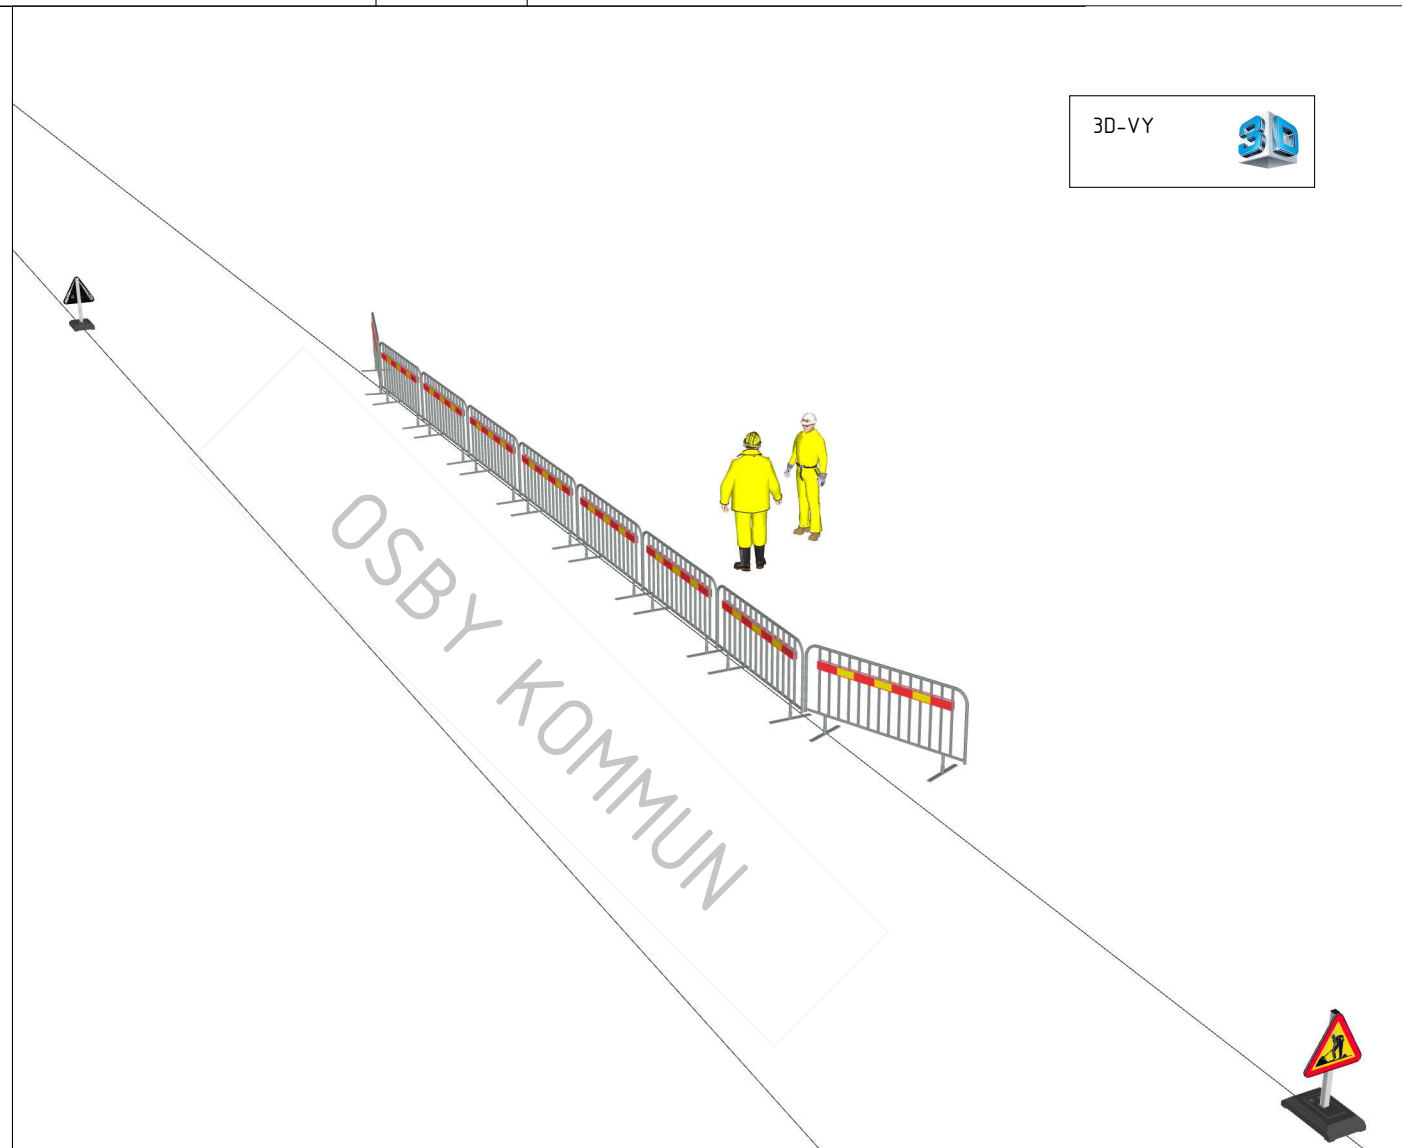

OSBY KOMMUN

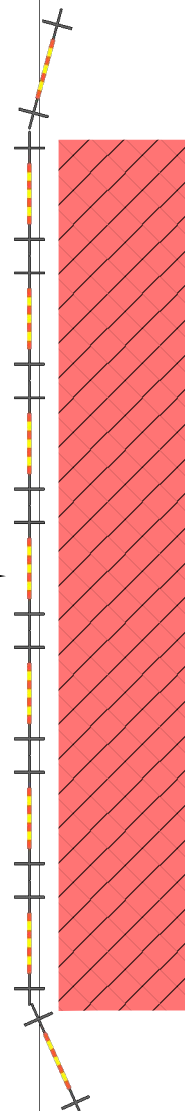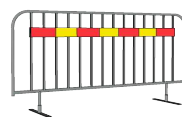

Längsgående barriär krävs endast vid schakter djupare än 0,5m.

Personer som utför vägarbete, eller som vistas på en vägarbetsplats, ska bära tillåten varselklädsel. Varselklädseln ska uppfylla standarden EN ISO 20471/ EN 471 klass 3 och ha tydlig CE märkning



ARBETSOMRÅDET SKA HÄGNAS IN.

VÄGMÄRKEN SOM PLACERAS PÅ GÅNG- ELLER CYKELBANA SKA VARA STORLEK LITEN.

ENTREPRENÖR SÄKERSTÄLLER ATT FASTIGHETSÄGARE HAR FRAMKOMLIGHET

RENHÅLLNINGSFORDON SKA HA FRAMKOMLIGHET.

TA-PLANEN KRÄVER ENSKILT TILLSTÅND HOS TRAFIKMYNDIGHETEN






Gräv tillstånd & TA-planer  
Bestämmelser och taxa





**FÖRKLARINGAR**

TYP AV ARBETE: SKYLTEXEMPEL  
TILLÄMPAS VID ARBETE PÅ / UTMED  
GC-VÄG.

VÄGTYP: GÅNGBANA / GC-BANA  
VÄGBREDD: -  
ORD. HASTIGHET: -  
SCHAKTDJUP: -  
REGELVERK: Sveriges Kommuner och Landsting  
Gatuarbete i tätort

-  ARBETSZON
-  GALVAD GRIND
-  TRAFIKBALK  
1,10 M HÖGT NÄT

3D-VY 

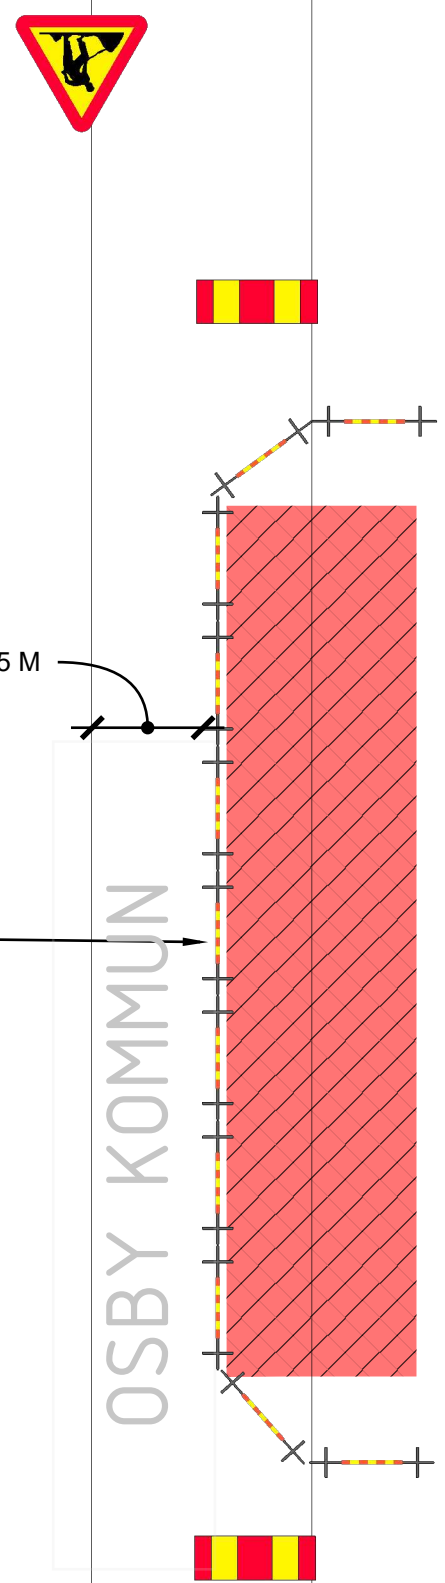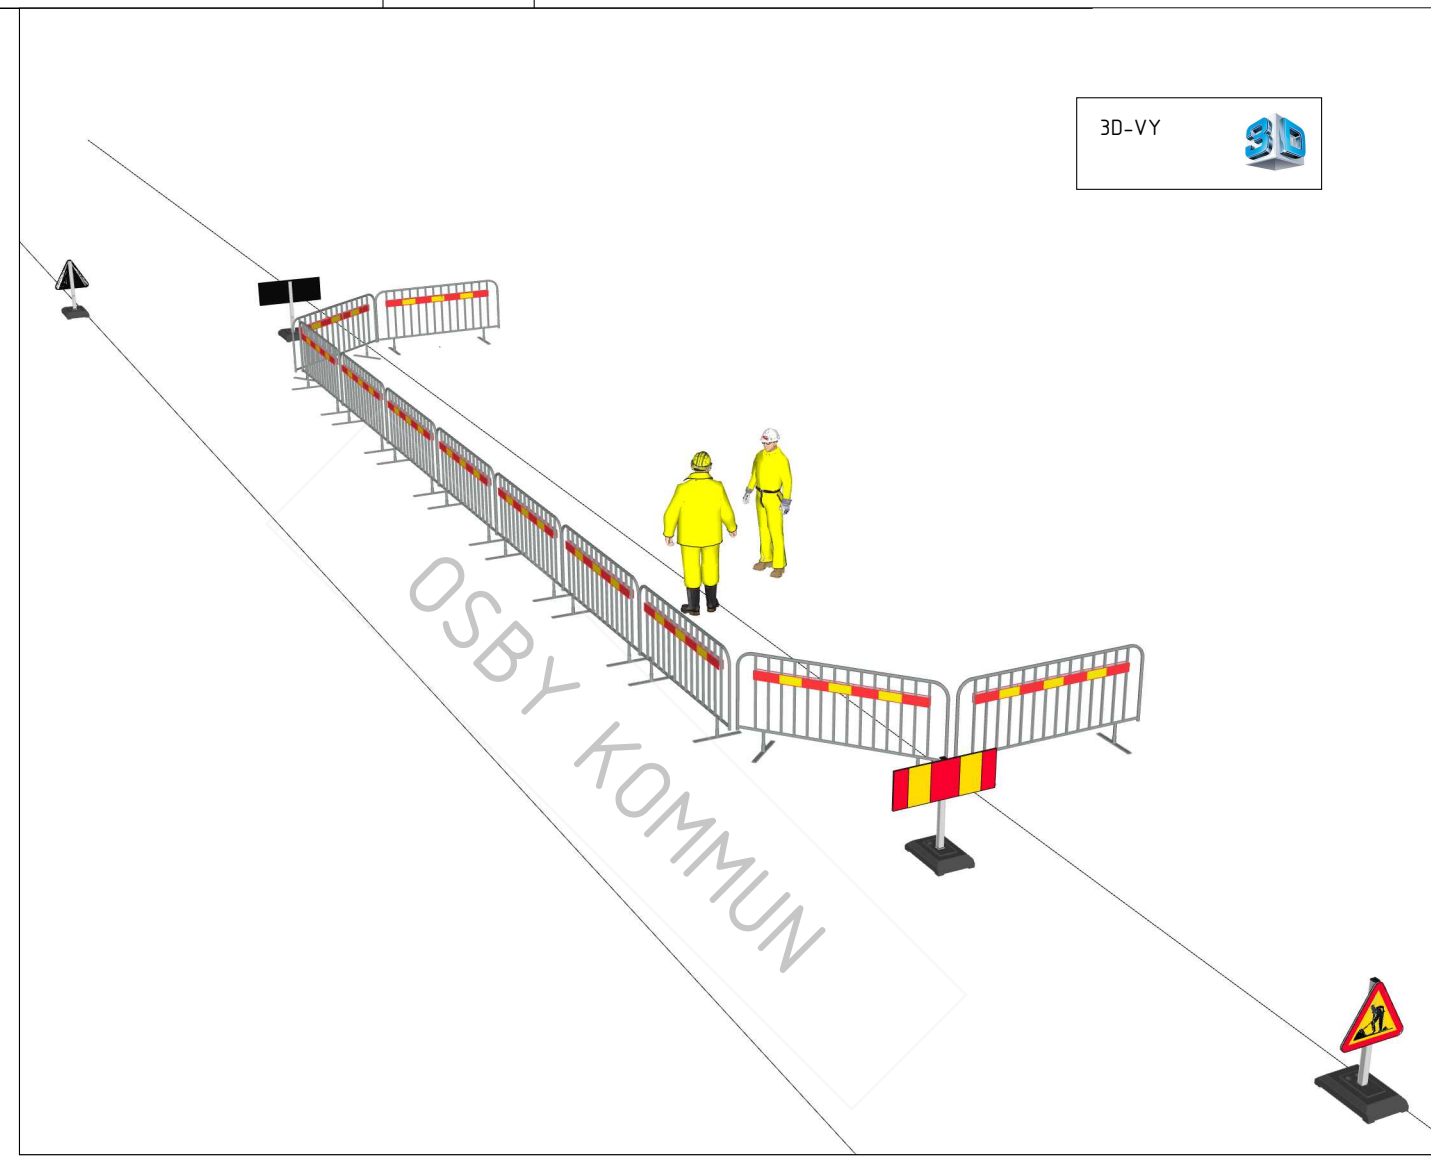


MIN 1,5 M


OSBY KOMMUN

  
Längsgående barriär krävs endast  
vid schakter djupare än 0,5m.

Personer som utför vägarbete, eller som vistas på en vägarbetsplats, ska bära tillåten varselklädsel. Varselklädseln ska uppfylla standarden EN ISO 20471/ EN 471 klass 3 och ha tydlig CE märkning




ARBETSOMRÅDET SKA HÄGNAS IN. 

VÄGMÄRKEN SOM PLACERAS PÅ GÅNG- ELLER CYKELBANA SKA VARA STORLEK LITEN. 

ENTREPRENÖR SÄKERSTÄLLER ATT FASTIGHETSÄGARE HAR FRAMKOMLIGHET

RENHÅLLNINGSFORDON SKA HA FRAMKOMLIGHET. 

TA-PLANEN KRÄVER ENSKILT TILLSTÅND HOS TRAFIKMYNDIGHETEN 



Gräv tillstånd & TA-planer  
Bestämmelser och taxa

VÄGHÅLLARE  **OSBY KOMMUN**

RITNINGSNUMMER Page 2 DATUM 2025-09-15

TA\_Osby kommun\_Gångbana & GC-väg REVIDERING .....

KONSTRUERAD AV BJÖRN MÅRTENSSON BJORN.MARTENSSON@RAMUDDEN.SE 0735-25 60 56

