









FÖRKLARINGAR

TYP AV ARBETE: SKYLTEXEMPEL
TILLÄMPAS VID SCHAKTARBETE PÅ / UTMED
LOKALGATA.


VÄGTYP: LOKALGATA, LÅGTRAFIKERAD
VÄGBREDD: -
ORD. HASTIGHET: MAX 40KM/H
SCHAKTDJUP: -
REGELVERK: Sveriges Kommuner och Landsting
Gatuarbete i tätort

-  ARBETSZON
-  SKYDDSZON
-  BUFFERTZON
HASTIGHET/2 + 10M
-  SCHAKT
-  TRAFIKBUFFERT 80
MED STATIV
-  TRAFIKBALK
1,10 M HÖGT NÄT

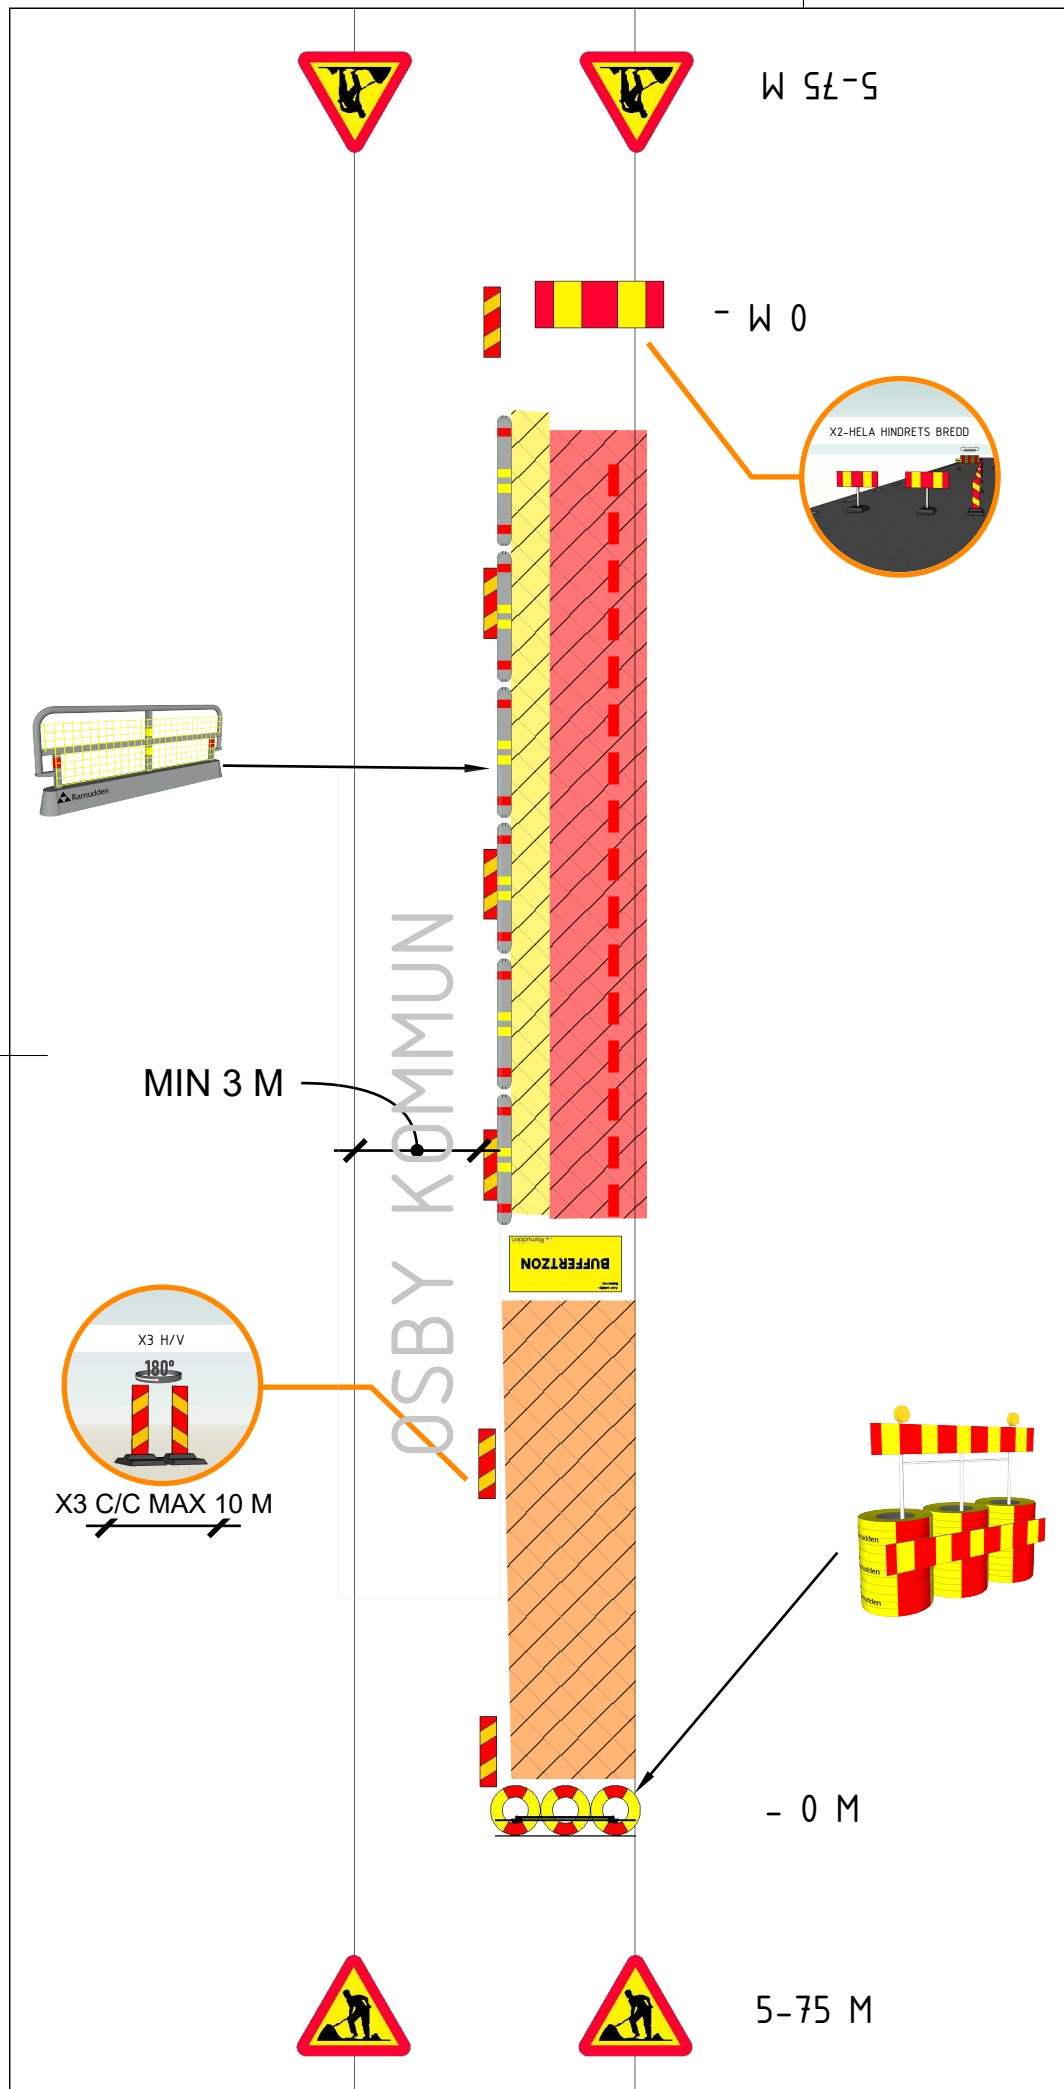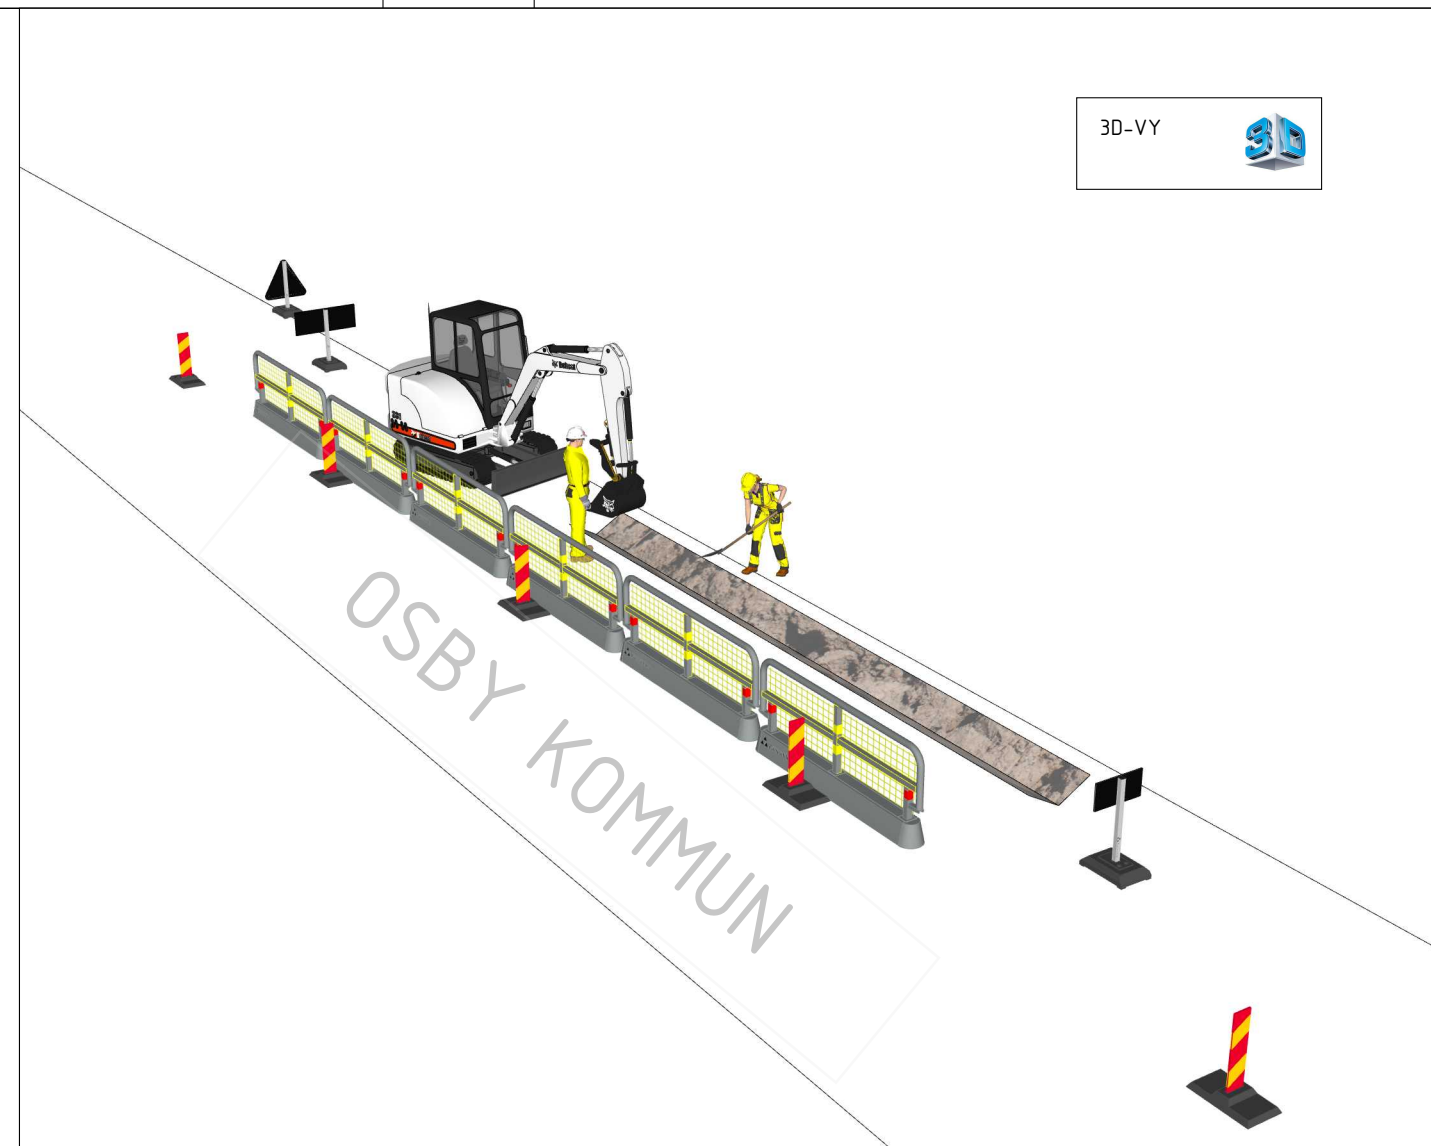

Längsgående barriär krävs endast vid schakter djupare än 0,5m, eller där påkörningsrisk ur arbetsmiljösynpunkt föreligger.

Personer som utför vägarbete, eller som vistas på en vägarbetsplats, ska bära tillåten varselklädsel. Varselklädseln ska uppfylla standarden EN ISO 20471/ EN 471 klass 3 och ha tydlig CE märkning




ENTREPRENÖR SÄKERSTÄLLER ATT FASTIGHETSÄGARE HAR FRAMKOMLIGHET

ARBETSOMRÅDET SKA HÄGNAS IN.




VÄGMÄRKEN SOM PLACERAS PÅ GÅNG- ELLER CYKELBANA SKA VARA STORLEK LITEN.



RENHÅLLNINGSFORDON SKA HA FRAMKOMLIGHET.



TA-PLANEN KRÄVER ENSKILT TILLSTÅND HOS TRAFIKMYNDIGHETEN




Gräv tillstånd & TA-planer Bestämmelser och taxa

