

FÖRKLARINGAR

TYP AV ARBETE: SKYLTEXEMPEL FÖR ARBETE PÅ PRIVAT MARK FRÅN KOMMUNAL LOKALGATA

VÄGTYP: LOKALGATA, LÅGTRAFIKERAD
 VÄGBREDD: -
 ORD. HASTIGHET: MAX 40KM/H
 SCHAKTDJUP: -
 REGELVERK: Sveriges Kommuner och Landsting
 Gatuarbete i tätort

 ARBETZON


Denna TA-plan kräver endast ett generellt tillstånd som söks hos ansvarig trafikmyndighet. Därefter krävs enskilda ansökningar för varje enskilt arbete som genomförs på lokalgata under den godkända perioden.

VÄGHÅLLARE



RITNINGSNUMMER Sida 1	DATUM 2025-09-15
TA_Osby kommun_ Arbete från kommunal lokalgata	REVIDERING

KONSTRUERAD AV
 BJÖRN MÅRTENSSON
 BJORN.MARTENSSON@RAMUDDEN.SE | 0735-25 60 56

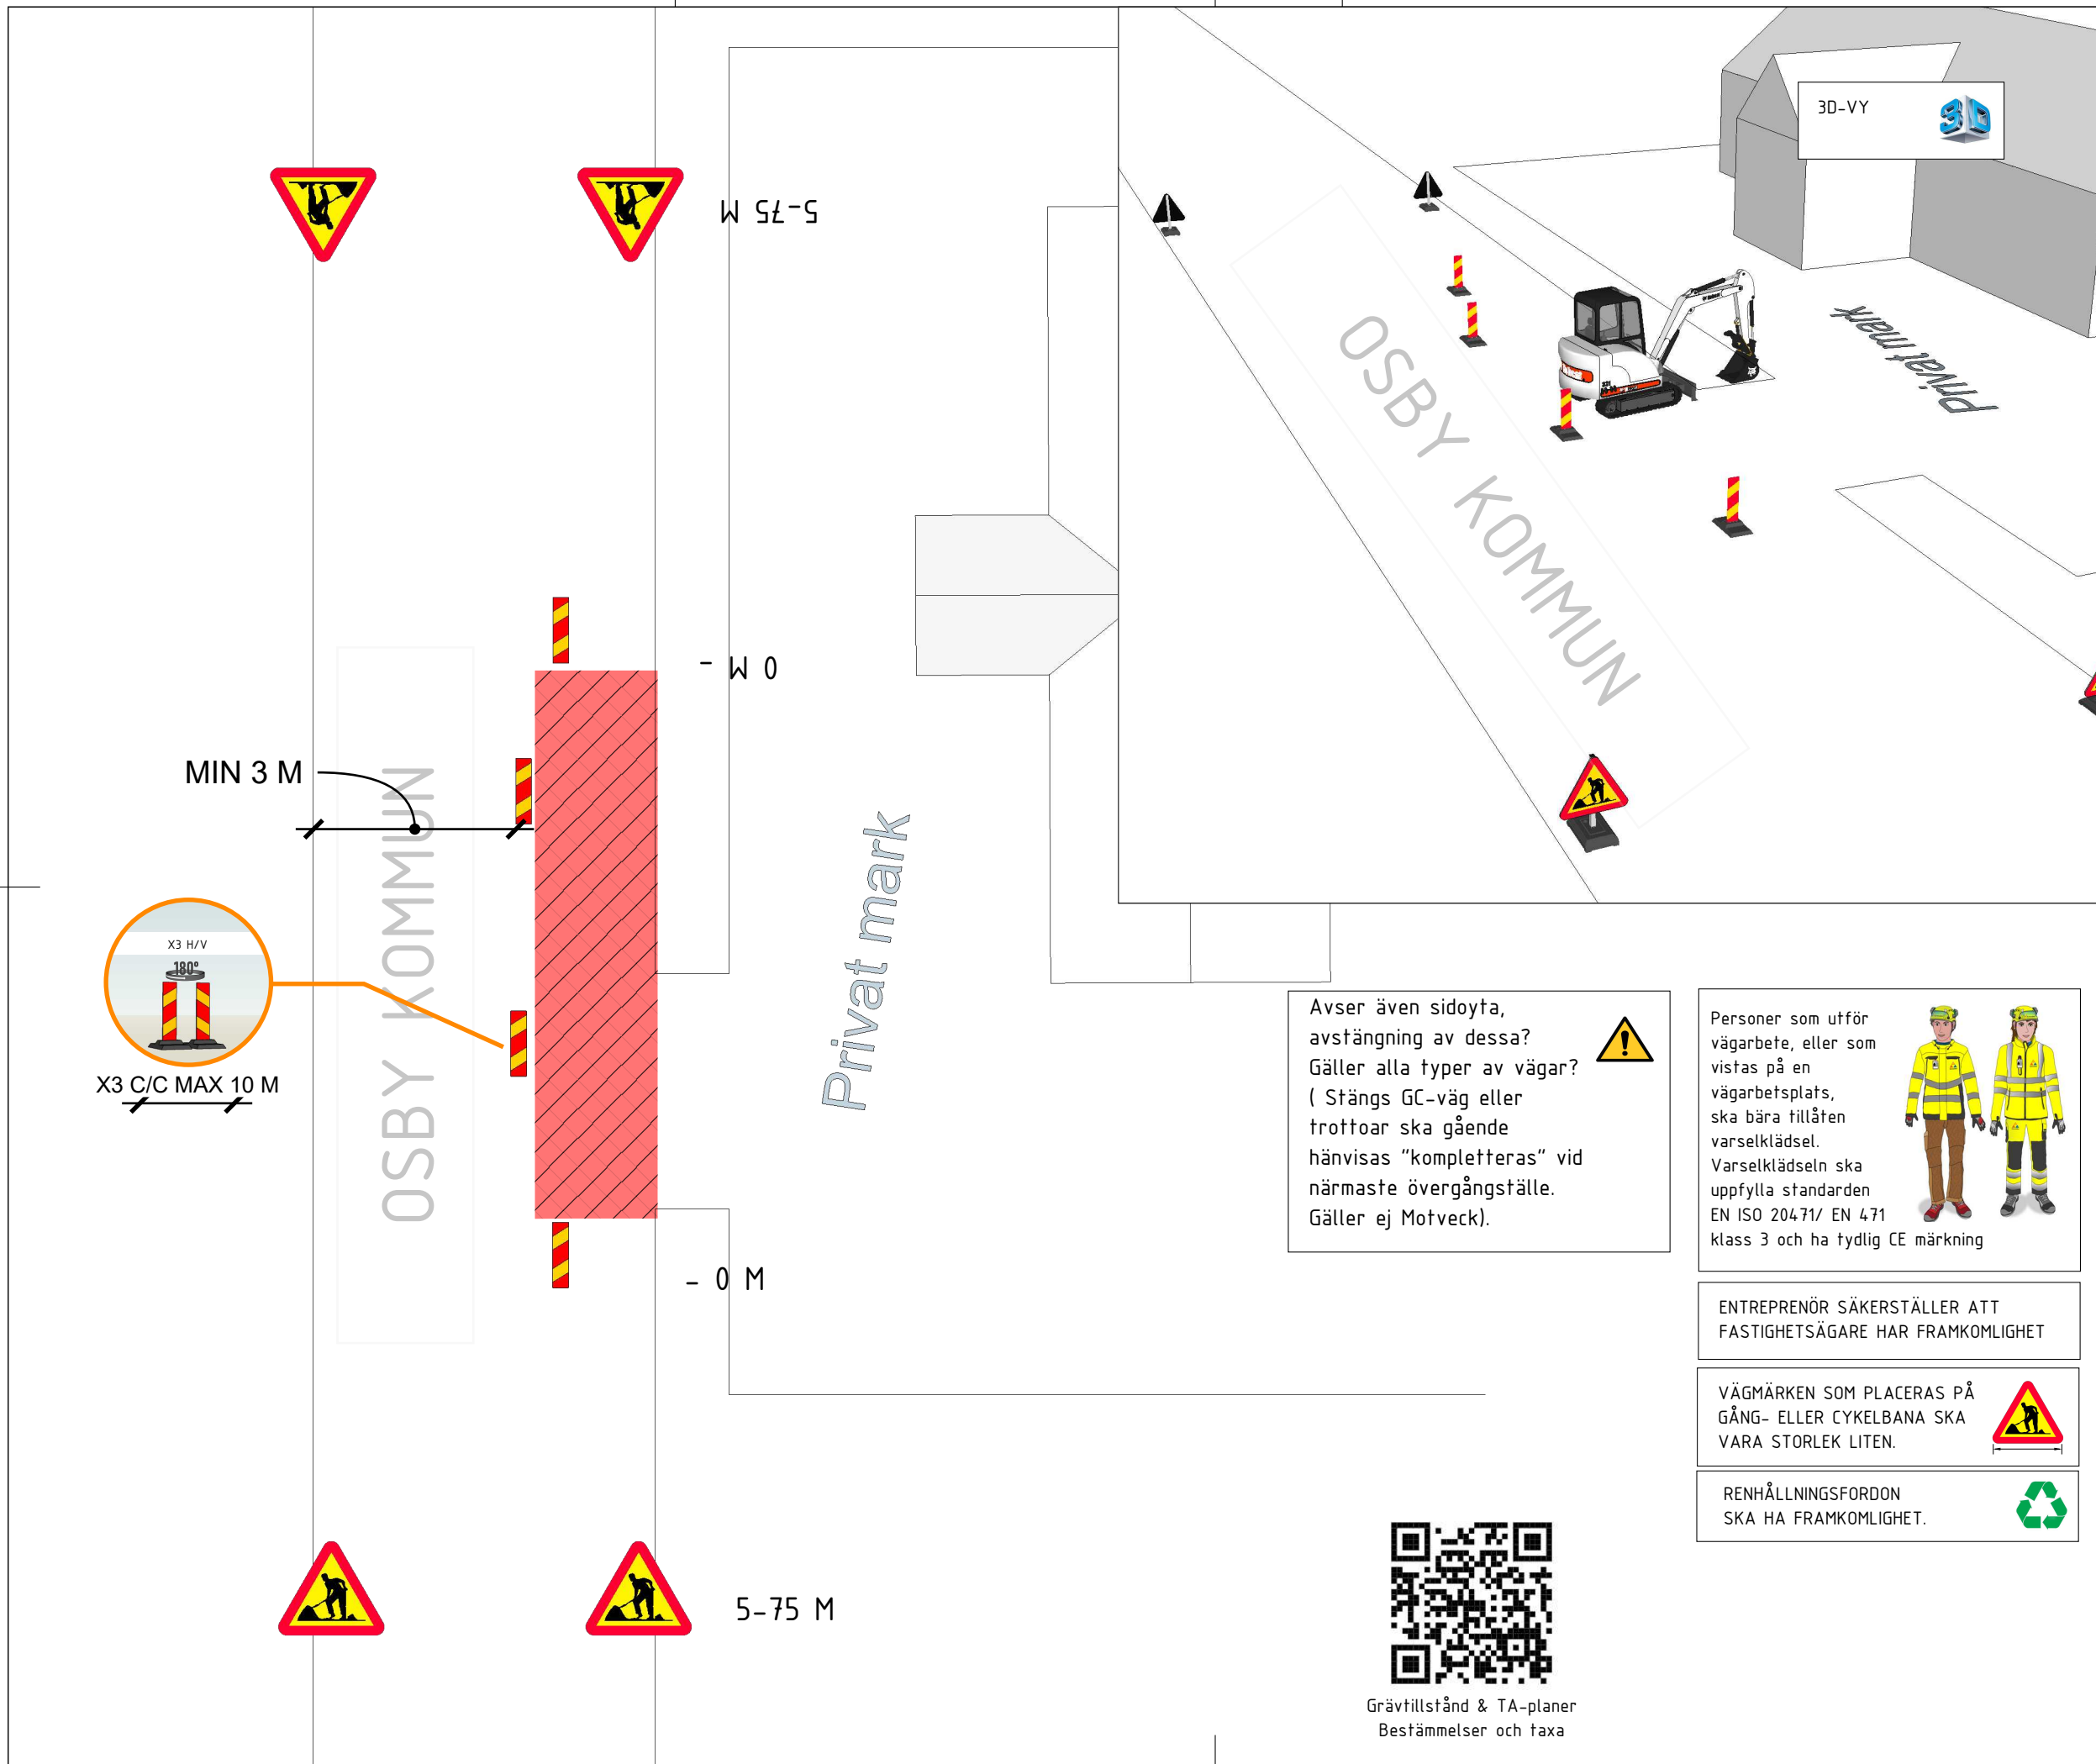

Avser även sidoyta, avstängning av dessa? Gäller alla typer av vägar? (Stängs GC-väg eller trottoar ska gående hänvisas "kompletteras" vid närmaste övergångsställe. Gäller ej Motveck).

Personer som utför vägarbete, eller som vistas på en vägarbetsplats, ska bära tillåten varselklädsel. Varselklädseln ska uppfylla standarden EN ISO 20471/ EN 471 klass 3 och ha tydlig CE märkning



ENTREPRENÖR SÄKERSTÄLLER ATT FASTIGHETSÄGARE HAR FRAMKOMLIGHET

VÄGMÄRKEN SOM PLACERAS PÅ GÅNG- ELLER CYKELBANA SKA VARA STORLEK LITEN.



RENHÅLLNINGSFORDON SKA HA FRAMKOMLIGHET.



Grävillstånd & TA-planer
 Bestämmelser och taxa